



同创工程设计有限公司  
TONGCHUAN ENGINEERING DESIGN CO., L.TD.

和而不同 创造价值

建筑行业（建筑工程）甲级/风景园林工程专项甲级  
市政行业（道路、桥梁）专业甲级 A233008254  
市政行业给排水专业乙级 A233008254  
城乡规划编制乙级 [浙]城规编第（142058）  
公路行业（公路）专业丙级 A233008254

注册执业章 REGISTRANT

出图专用章 DESIGN STAMP

同创工程设计有限公司

执业资格：（注册建筑师、注册工程师）证书编号：建筑  
行业（建筑工程）甲级、风景园林工程专项甲级  
市政行业（道路、桥梁）专业甲级 A233008254  
市政行业给排水专业乙级 A233008254  
城乡规划编制乙级 [浙]城规编第（142058）  
公路行业（公路）专业丙级 A233008254

浙江省住房和城乡建设厅监制

出图负责人章 PRINCIPAL STAMP

出图二维码 QR CODE

施工图出图

负责人  
陶国栋

建设单位 CLIENT  
绍兴市上虞区特色小镇投资建设有限公司

项目名称 ITEM  
e游小镇提升配套工程

子项名称 SUB ITEM  
e游小镇提升配套工程

项目编号 ITEM NO.	TC221373	设计阶段 DESIGN PHASE	施工图
项目经理 PROJECT MANAGER	周锋		
审定 APPROVED BY	王婧芸		
审核 VERIFIED BY	韩竹棋		
项目负责人 DESIGN DIRECTOR	周锋		
专业负责 DISCIPLINE CHIEF	潘兴伟		
校对 CHECKED BY	潘兴伟		
设计 DESIGNED BY	刘杰		
制图 DRAWN BY	刘杰		

图名 DRAWING TITLE  
e游小镇提升配套工程总平面图

图号 DRAWING NO.	ZT-01	专业 DISCIPLINE	园林
出图日期 DATE	2022-08-08	出图比例 SCALE	按图



版本号 VERSION NO.  
A

合作单位 OPERATOR

改版记录 REVISION RECORD

版本号 VERSION NO.	修改内容 REVISION DESCRIPTION

# e游小镇提升配套工程总平面图

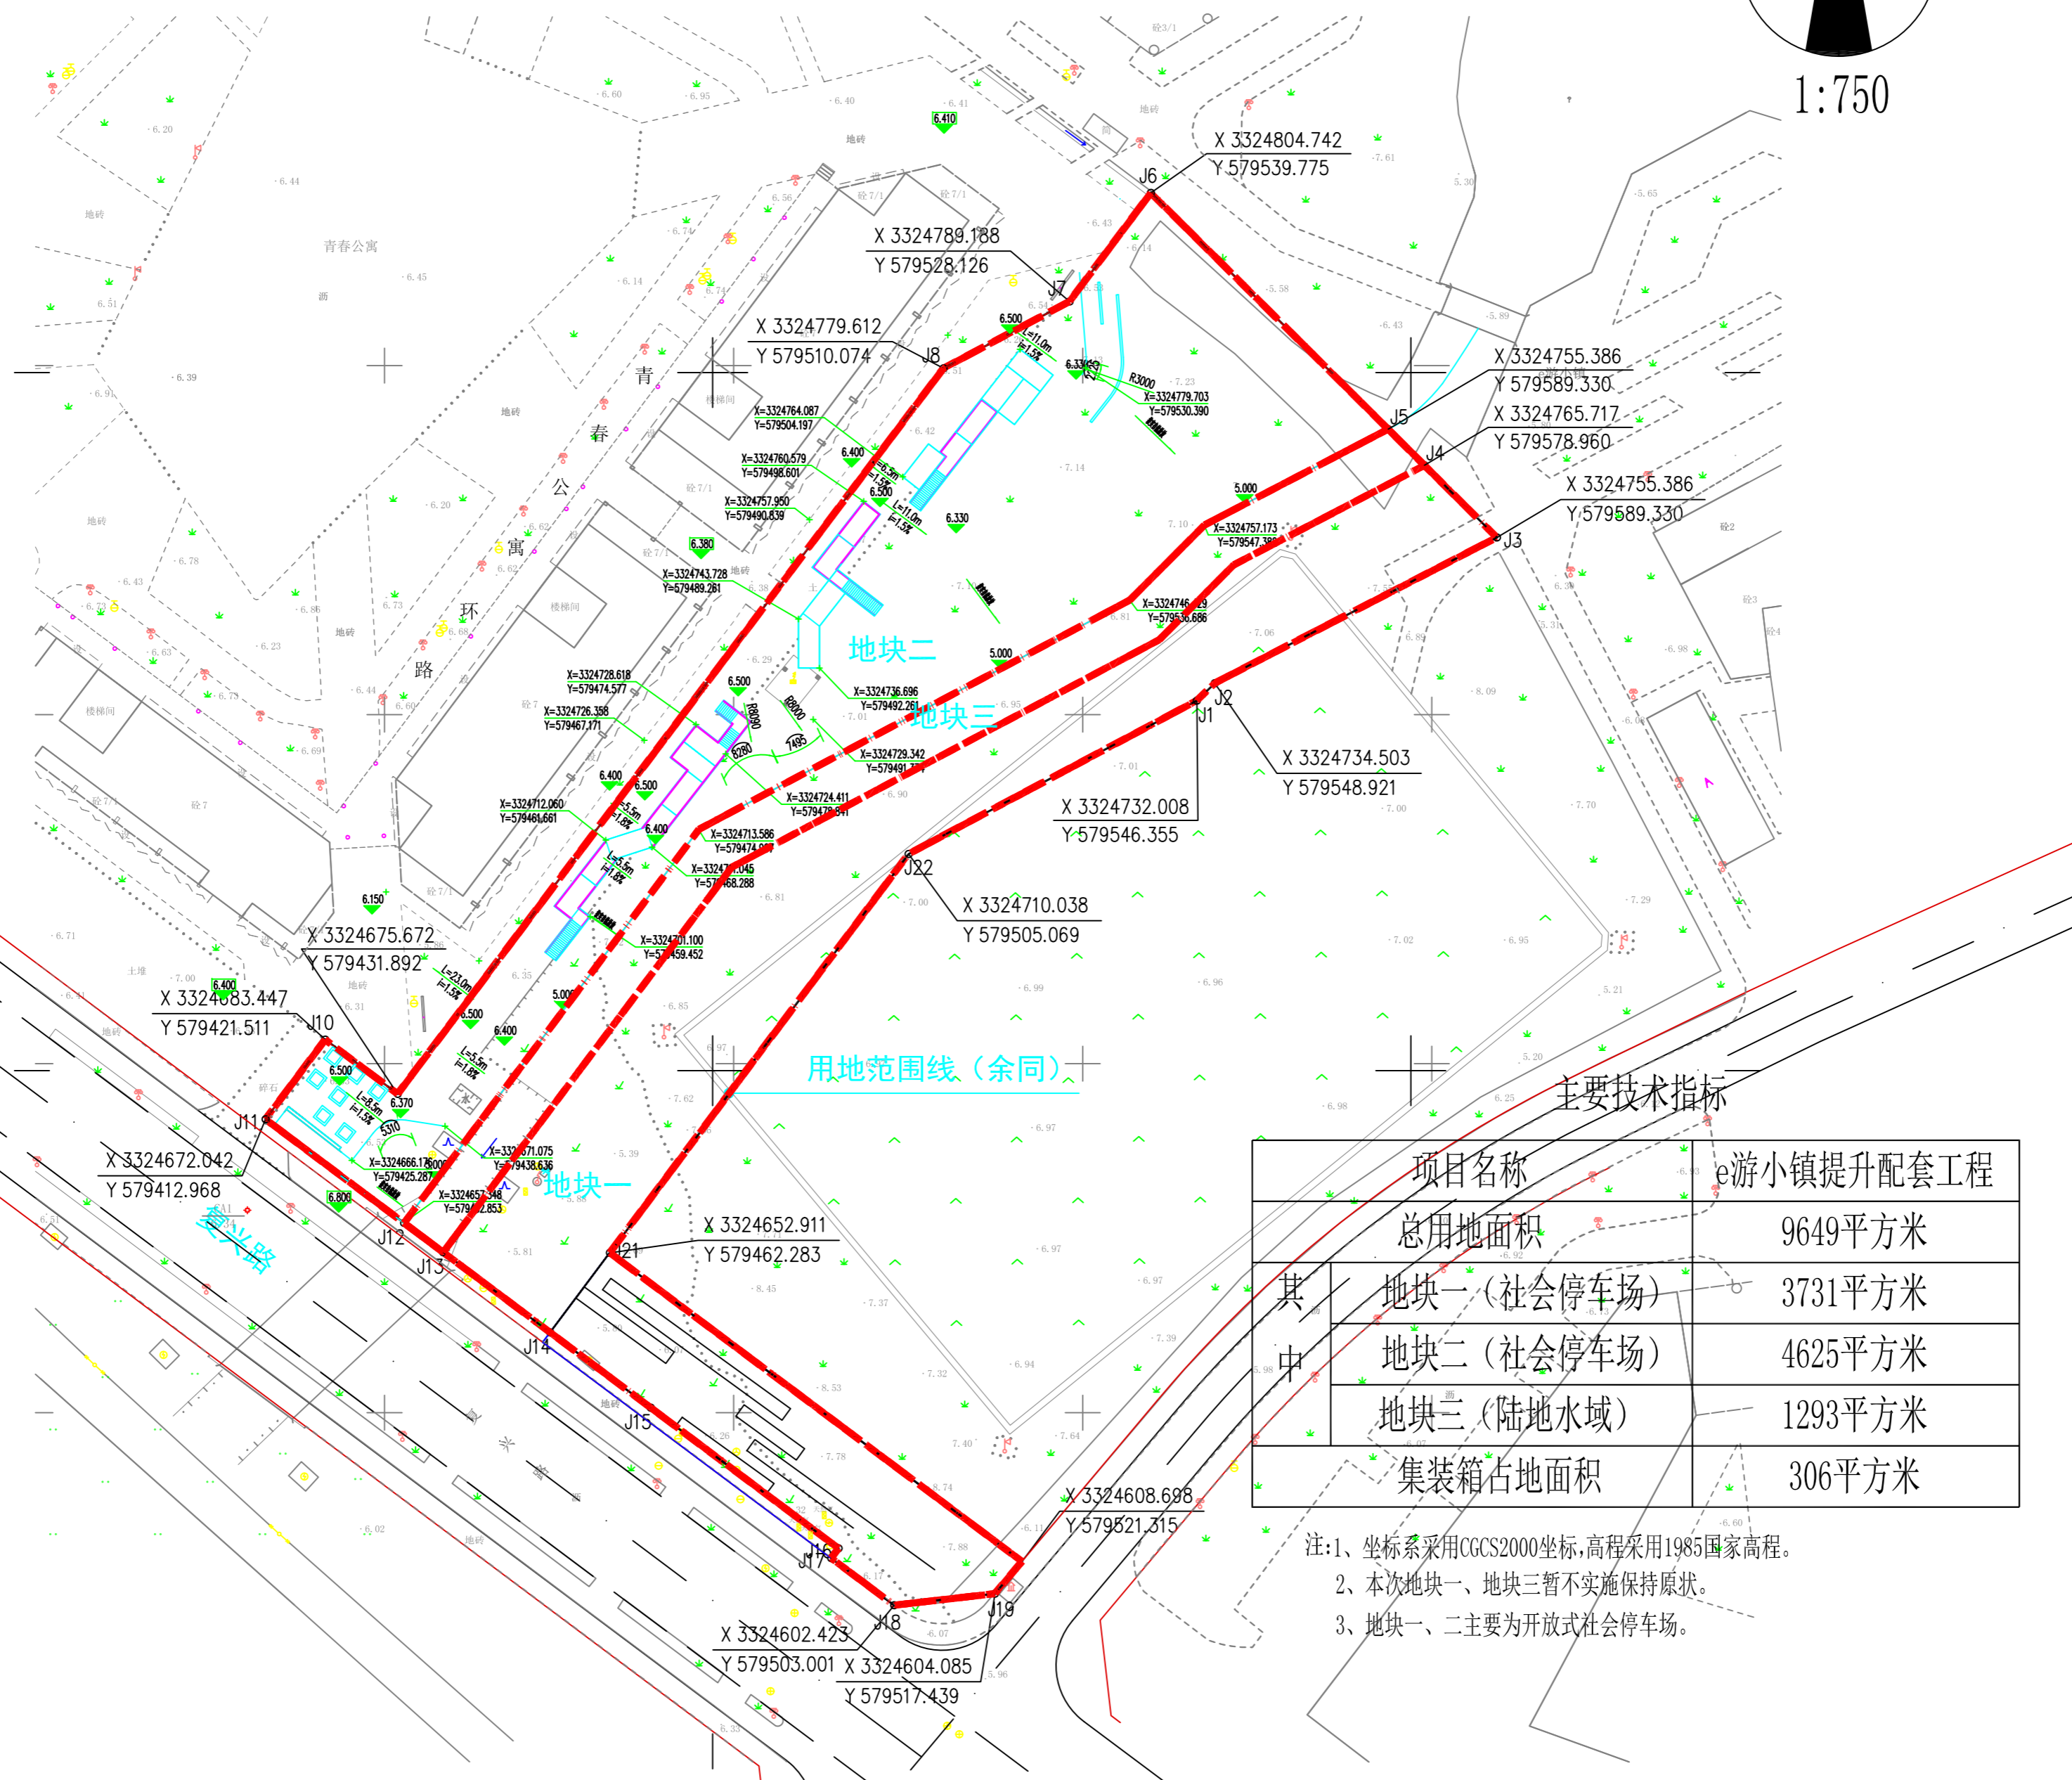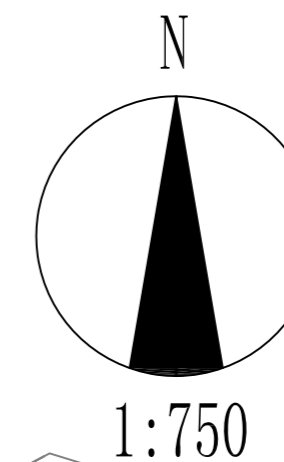

主要技术指标	
项目名称	e游小镇提升配套工程
总用地面积	9649平方米
其中	
地块一（社会停车场）	3731平方米
地块二（社会停车场）	4625平方米
地块三（陆地水域）	1293平方米
集装箱占地面积	306平方米

注：1、坐标系采用CGCS2000坐标，高程采用1985国家高程。  
2、本次地块一、地块三暂不实施保持原状。  
3、地块一、二主要为开放式社会停车场。

实名	签名
项目负责人 李德锋	
专业负责人 潘兴伟	
设计人 刘杰	
注册（执业）章	
预留章	
出图章	
审图章	
竣工章	