



上虞区滨江新城14号地块项目
工程设计（修改）通知单

编号：

关于增加无障碍户型通知


补充无障碍户型图纸：

1. 补充无障碍户型精装图纸，详见附图一~十五。

以下空白

拟办	方强	核稿	陈明	签发	丁建军	原图号	
会签专业						通知号	装饰-005
会签人						日期	2023.3.22

附图一

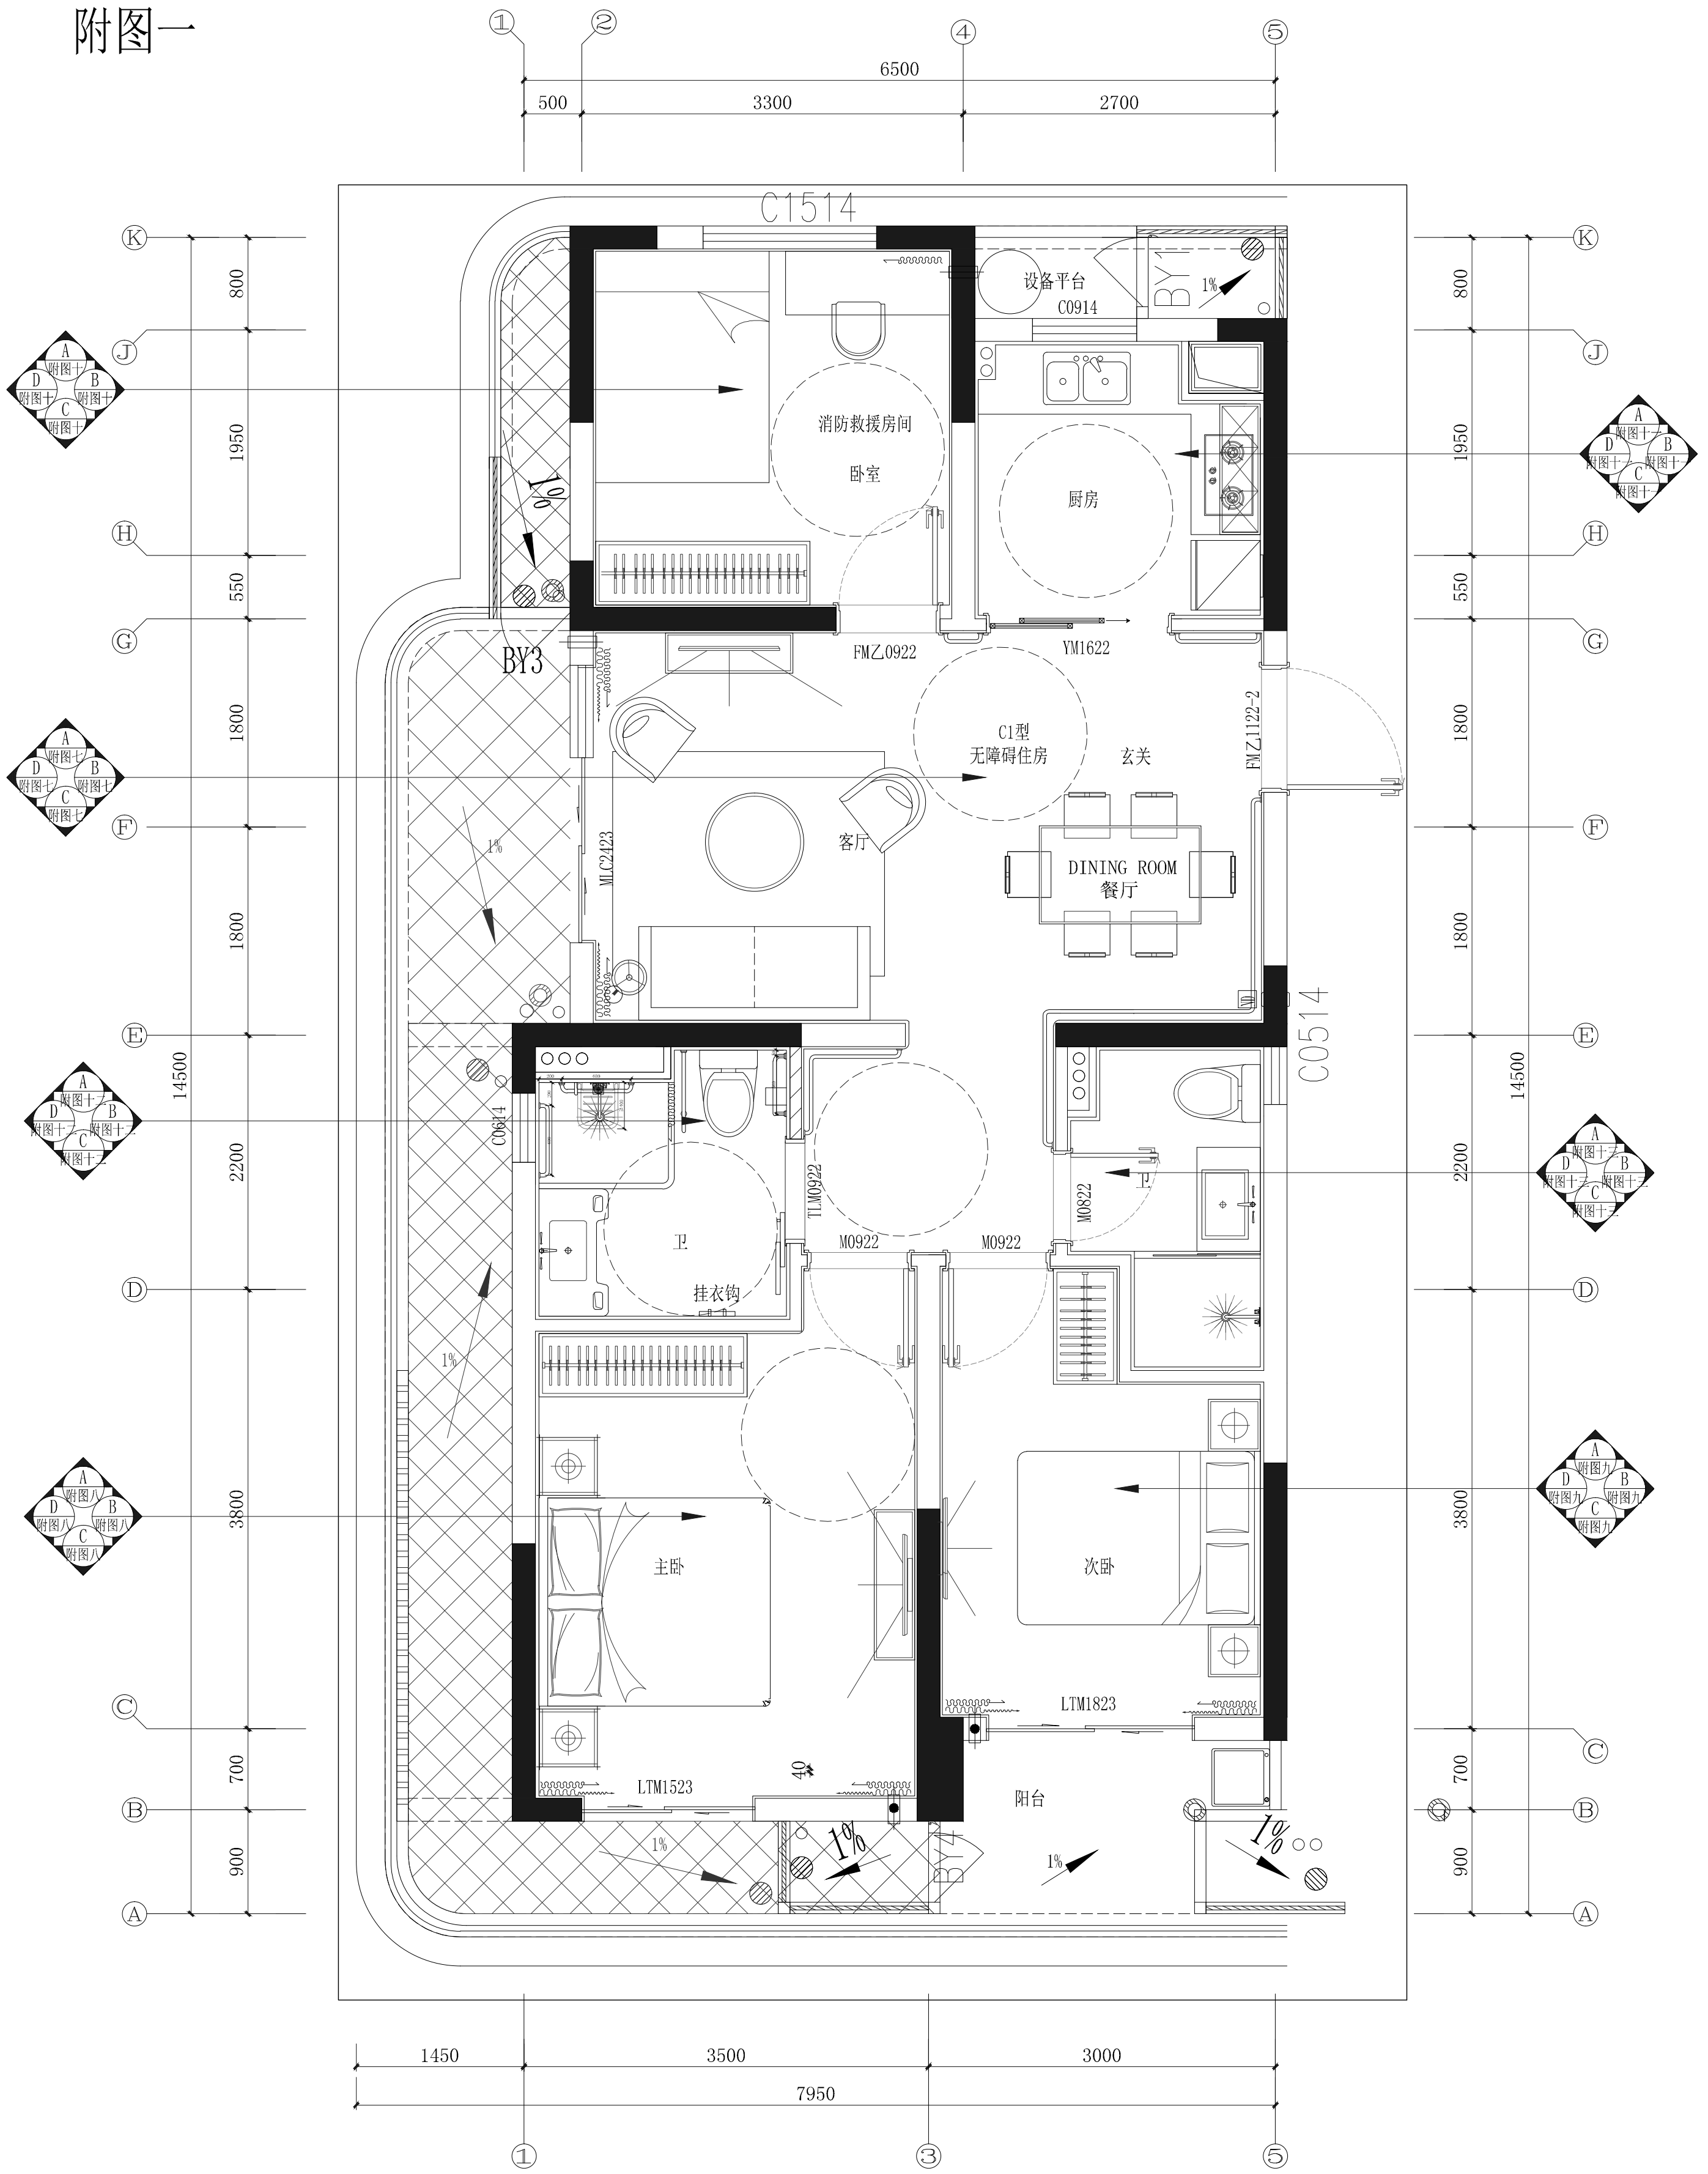


C1平面布置图

SCALE=1:40

设计 (修改) 通知	部分	原图号	装饰-005	审核	日期	2023.03
上虞区滨江新城14号地块项目工程	装饰	通知号		丁建峰	日期	
华东勘测设计研究院有限公司	HUADONG ENGINEERING CORPORATION LIMITED					
	中国电建 POWERCHINA					

日期	修改	内容

附图五

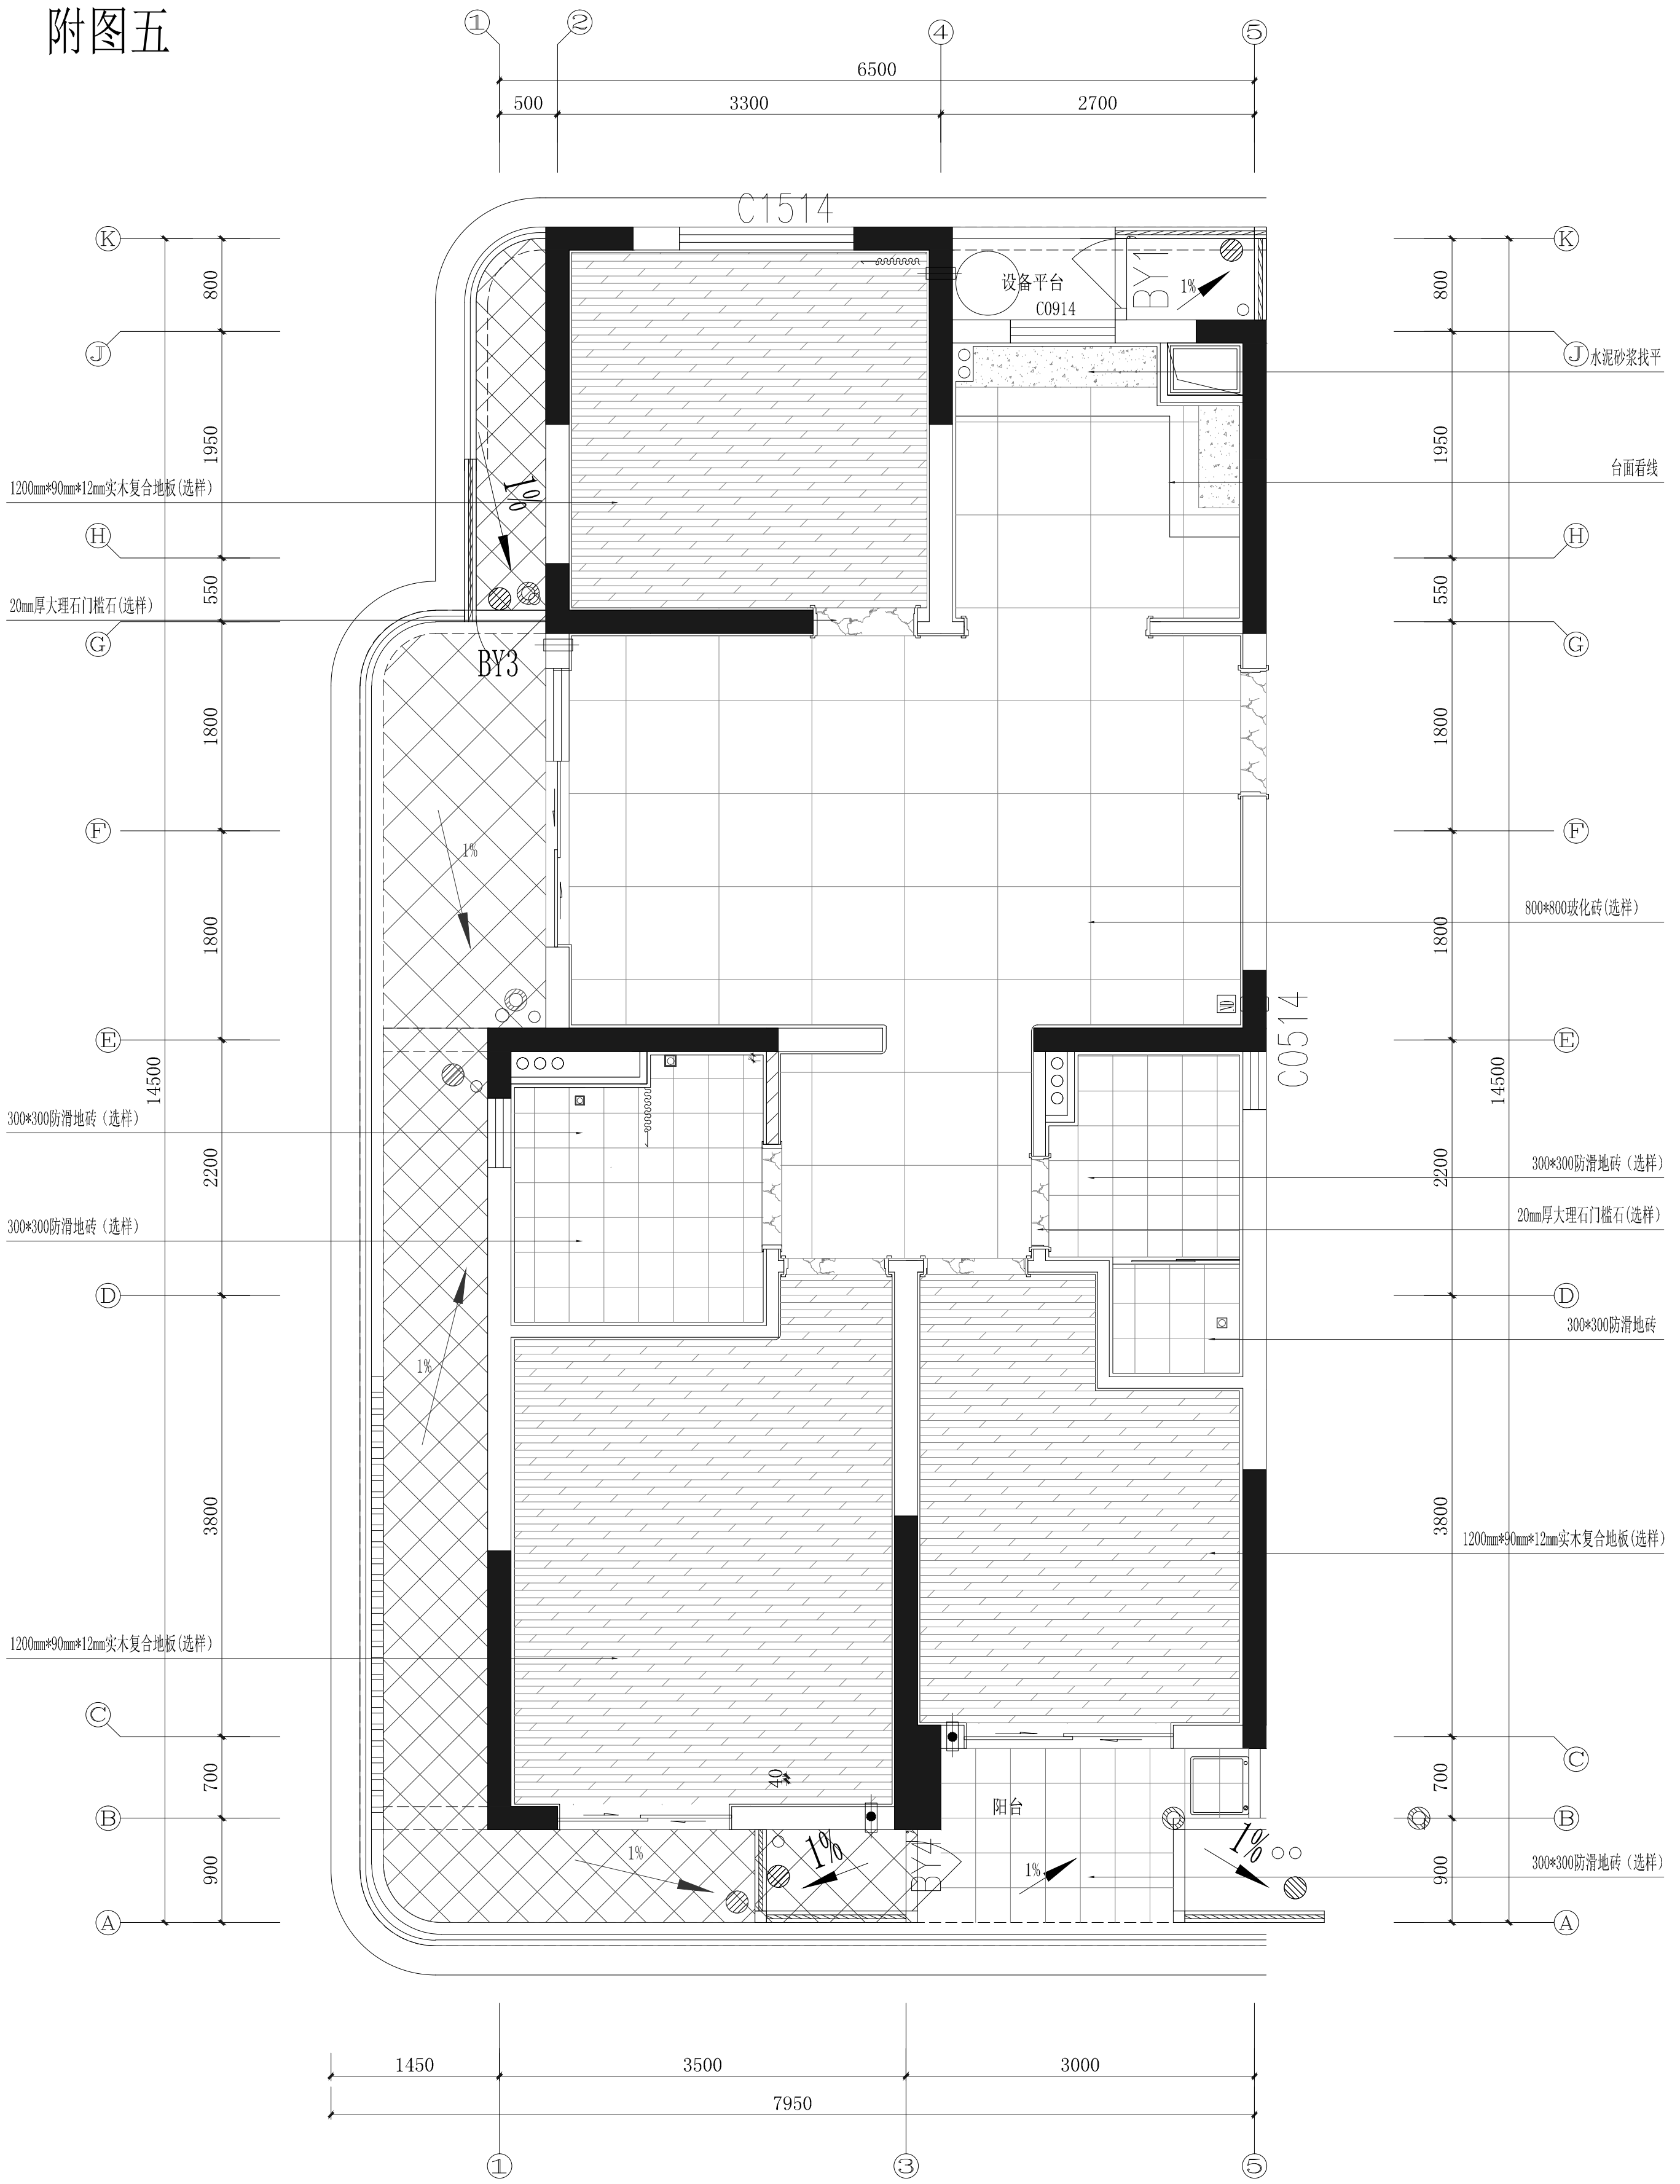

C1灯具尺寸定位图

SCALE=1:40

日期 2023.03

丁博

审核

装饰-005

通知号

800*800玻化砖(选样)

300*300防滑地砖(选样)

20mm厚大理石门槛石(选样)

300*300防滑地砖

装饰

修改通知

设计

上虞区滨江新城14号地块项目工程

部分

华东勘测设计研究院有限公司

HUADONG ENGINEERING CORPORATION LIMITED

中国电建

POWERCHINA

附图六

工程

日期

2023.03

日期

日期

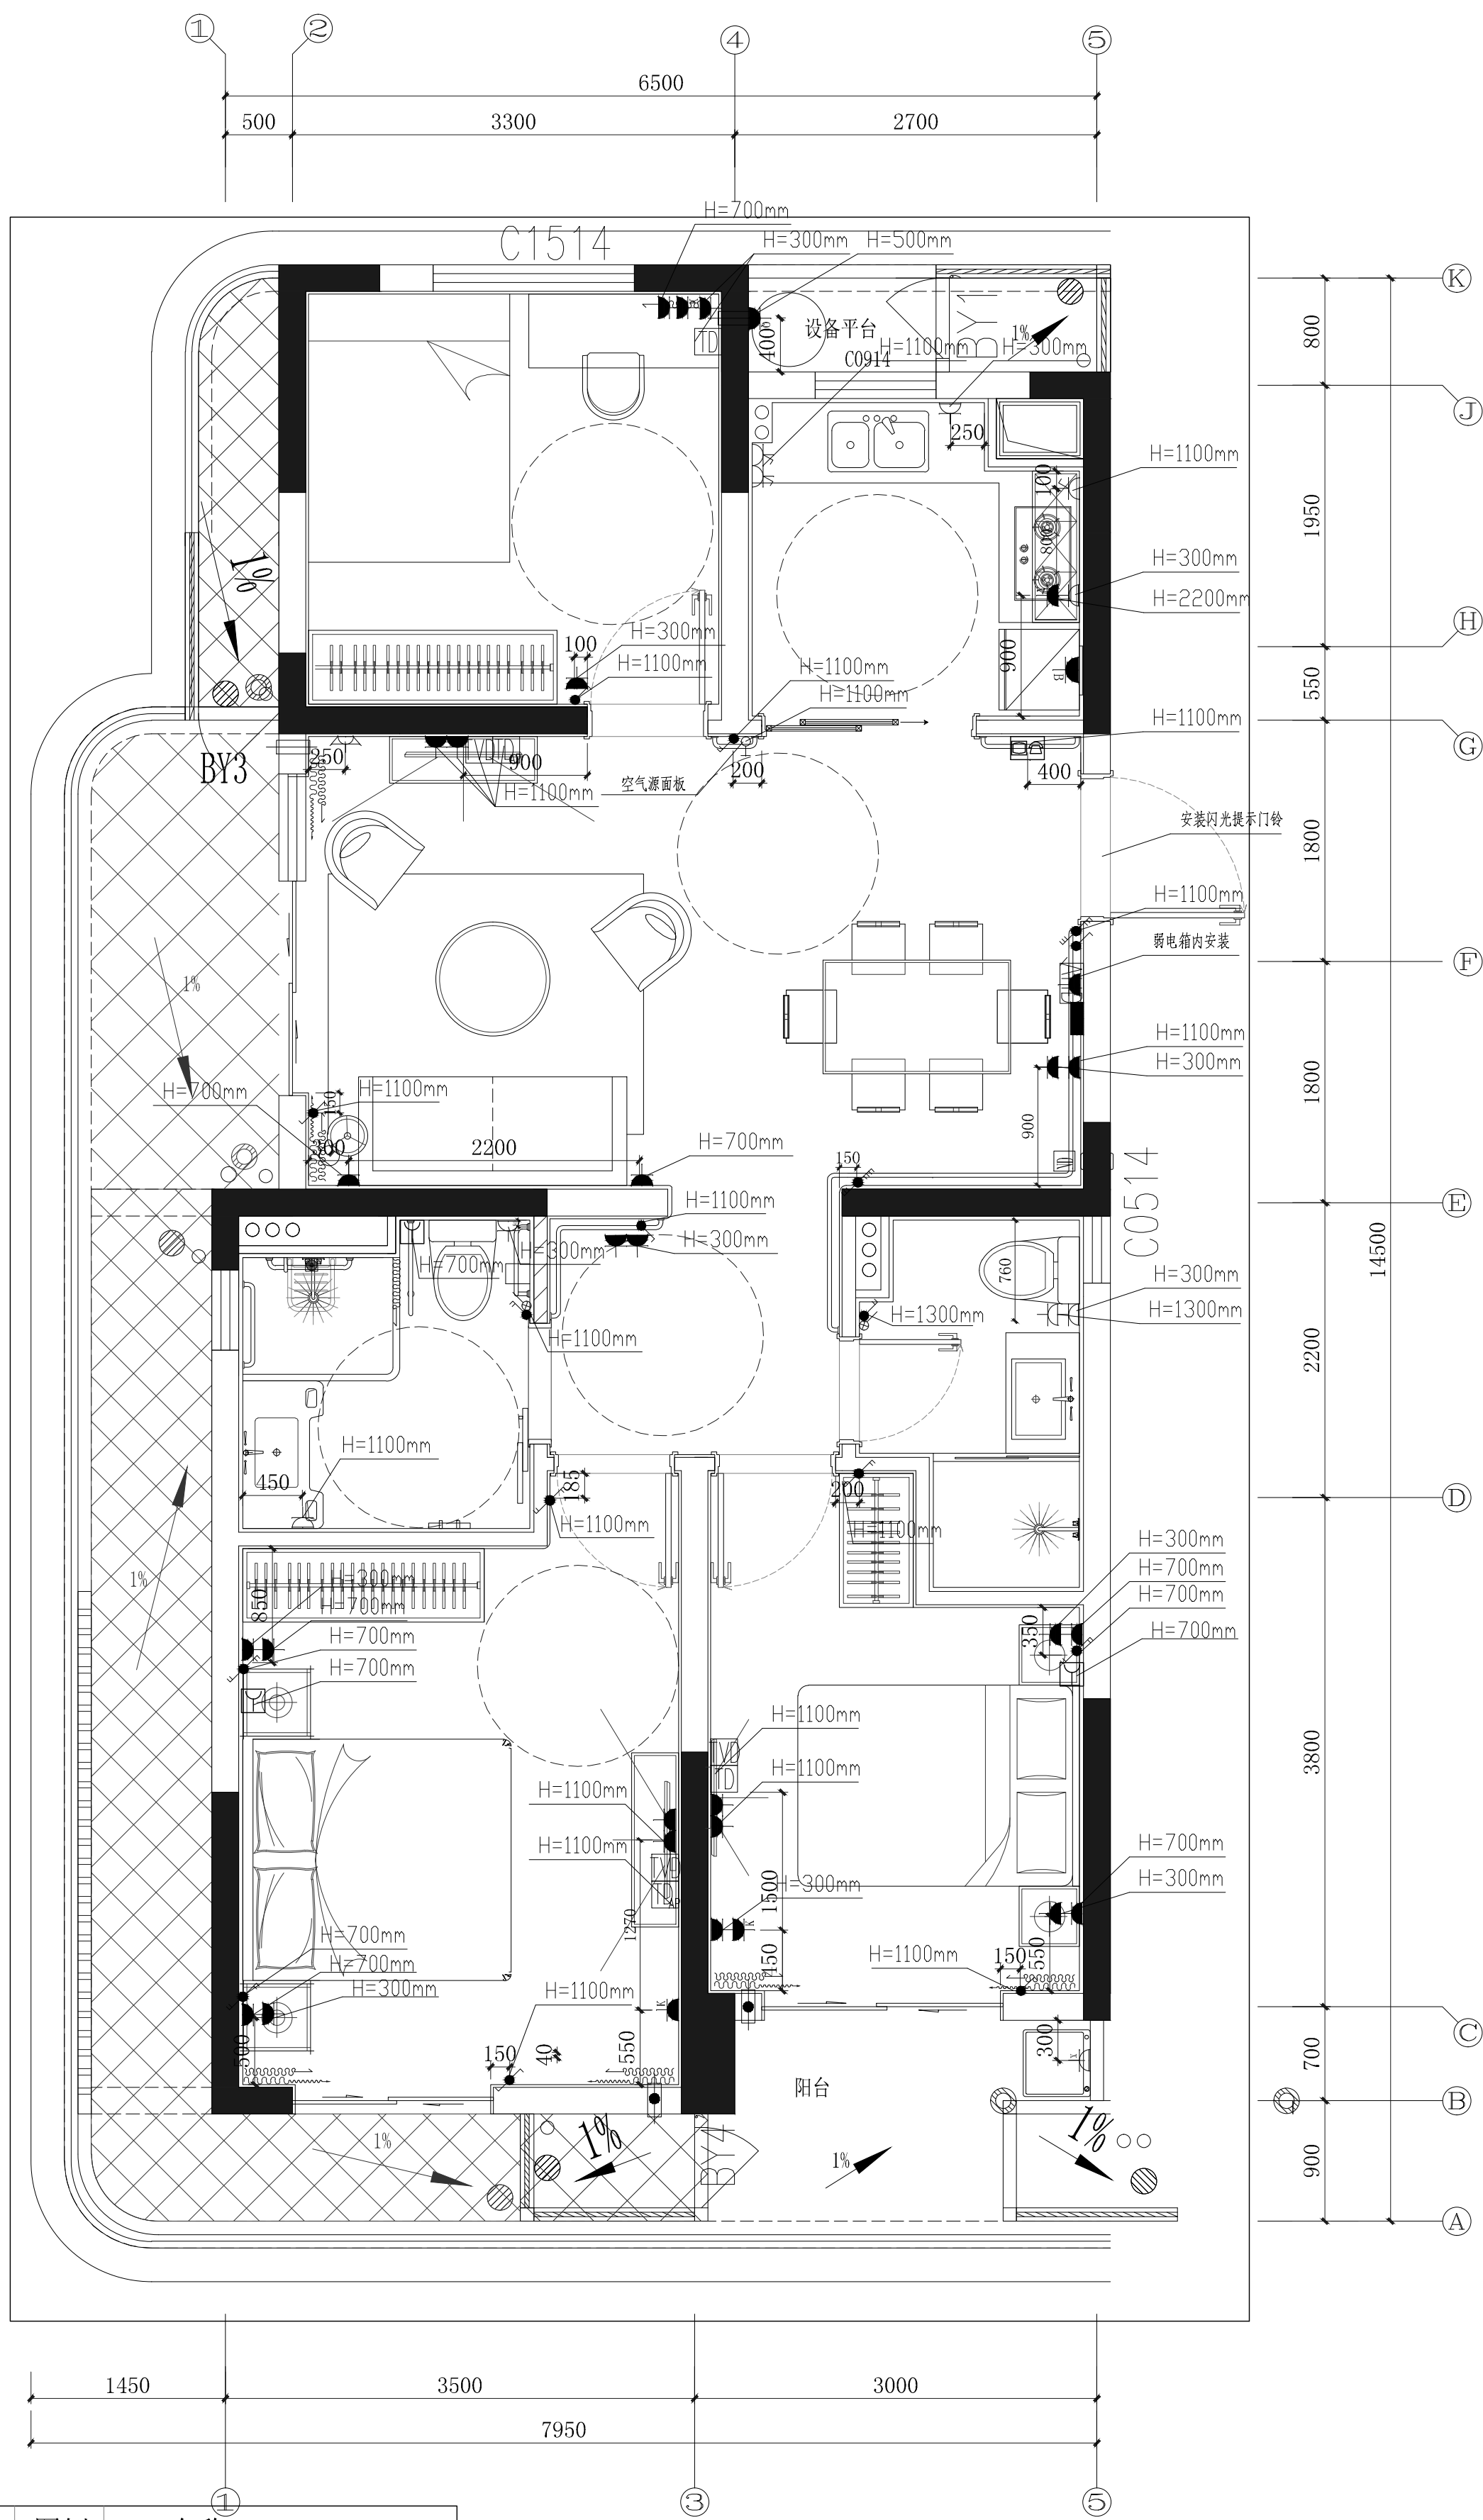

C1平面布置图

SCALE=1:40

图例	名称	图例	名称
	单相二、三极插座		一、二、三联单控开关
	防溅二三级插座		单联双控开关
	电话插座		双联双控开关
	电视插座		三联双控开关
	网络插座		报警按钮
	电脑终端		暖风机
	可视电话		强弱电配电箱


注：本图只供参考，如有变化按实际发生情况而定。

设计(修改)通知
上虞区滨江新城14号地块项目工程
装饰
装饰
部分


华东勘测设计研究院有限公司
HUADONG ENGINEERING CORPORATION LIMITED




附图七

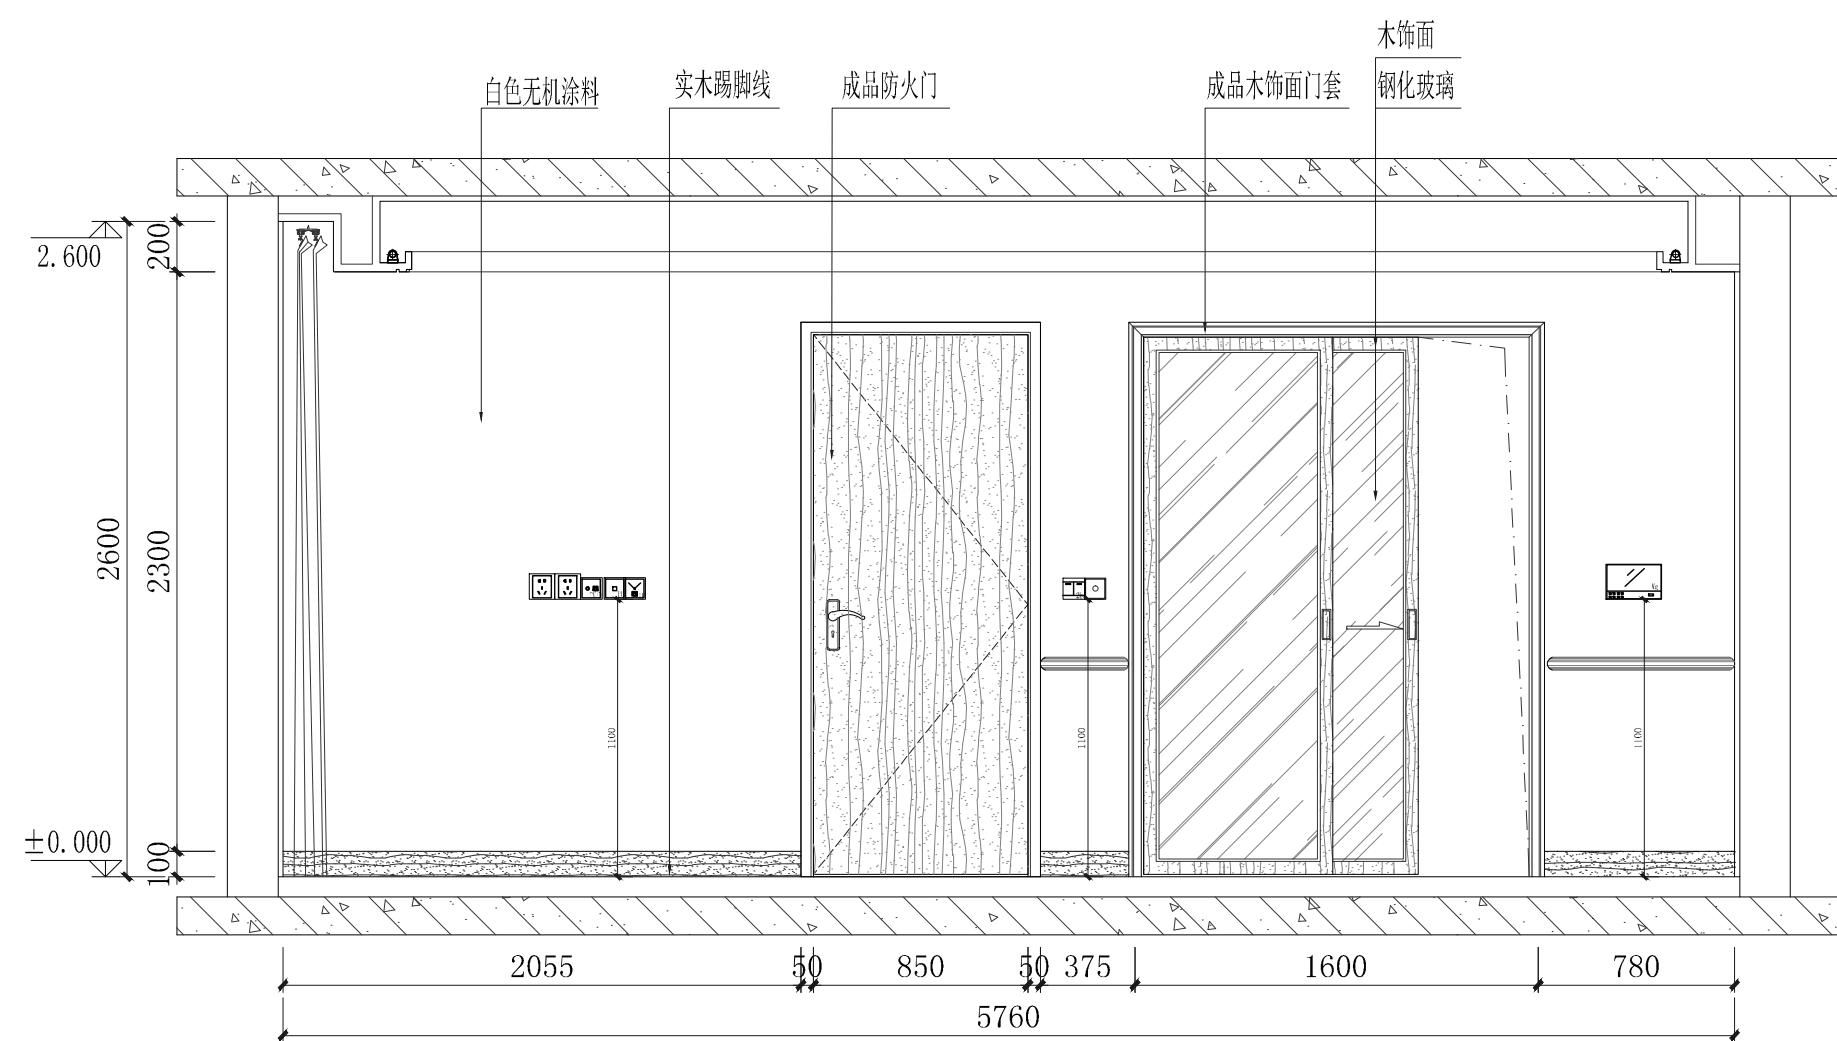

A 客餐厅 立面图
C1-1-03 SCALE=1:30

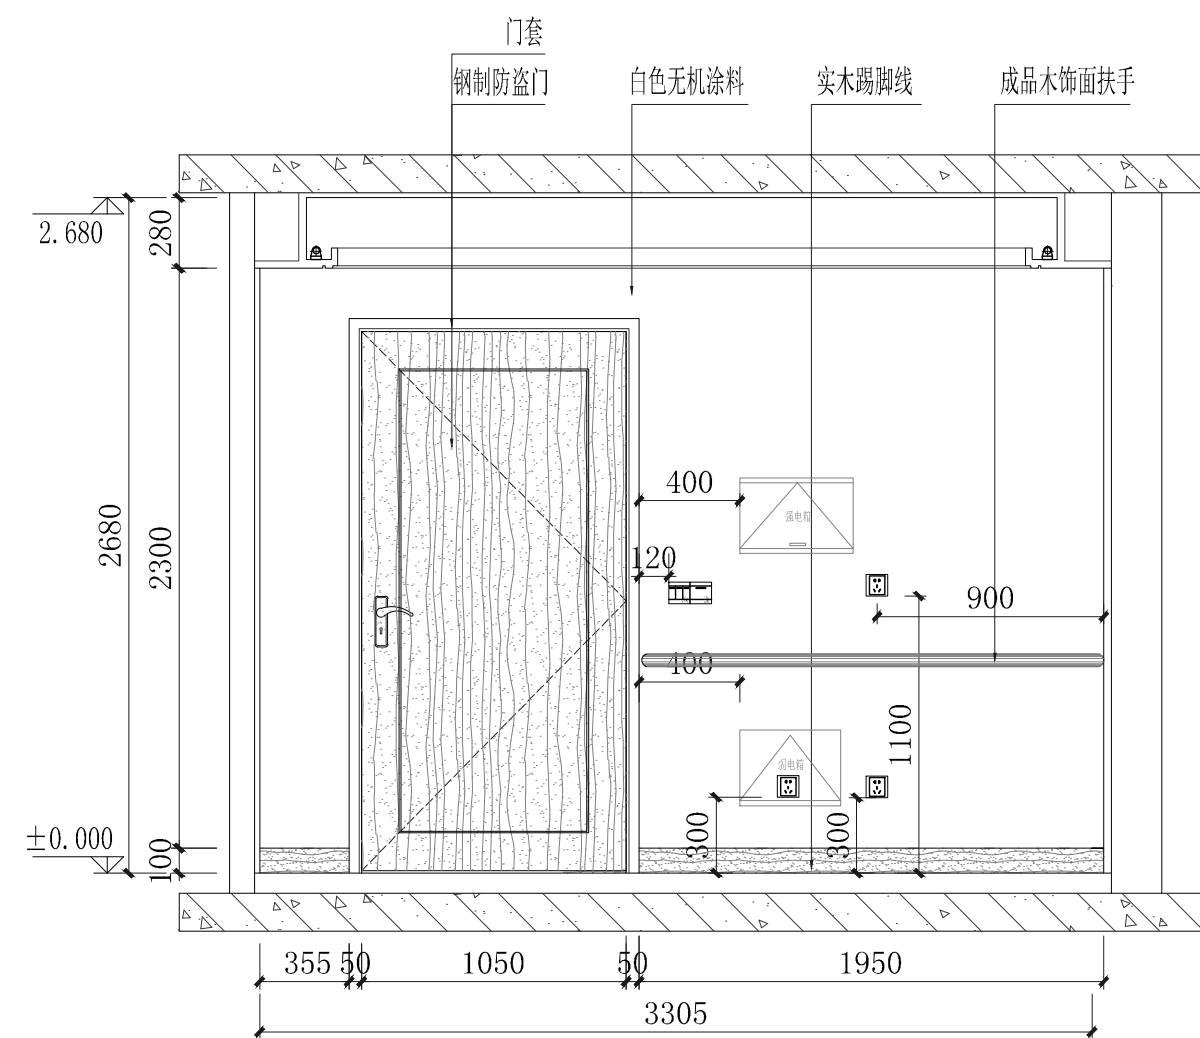


B 客餐厅 立面图
C1-1-03 SCALE=1:30

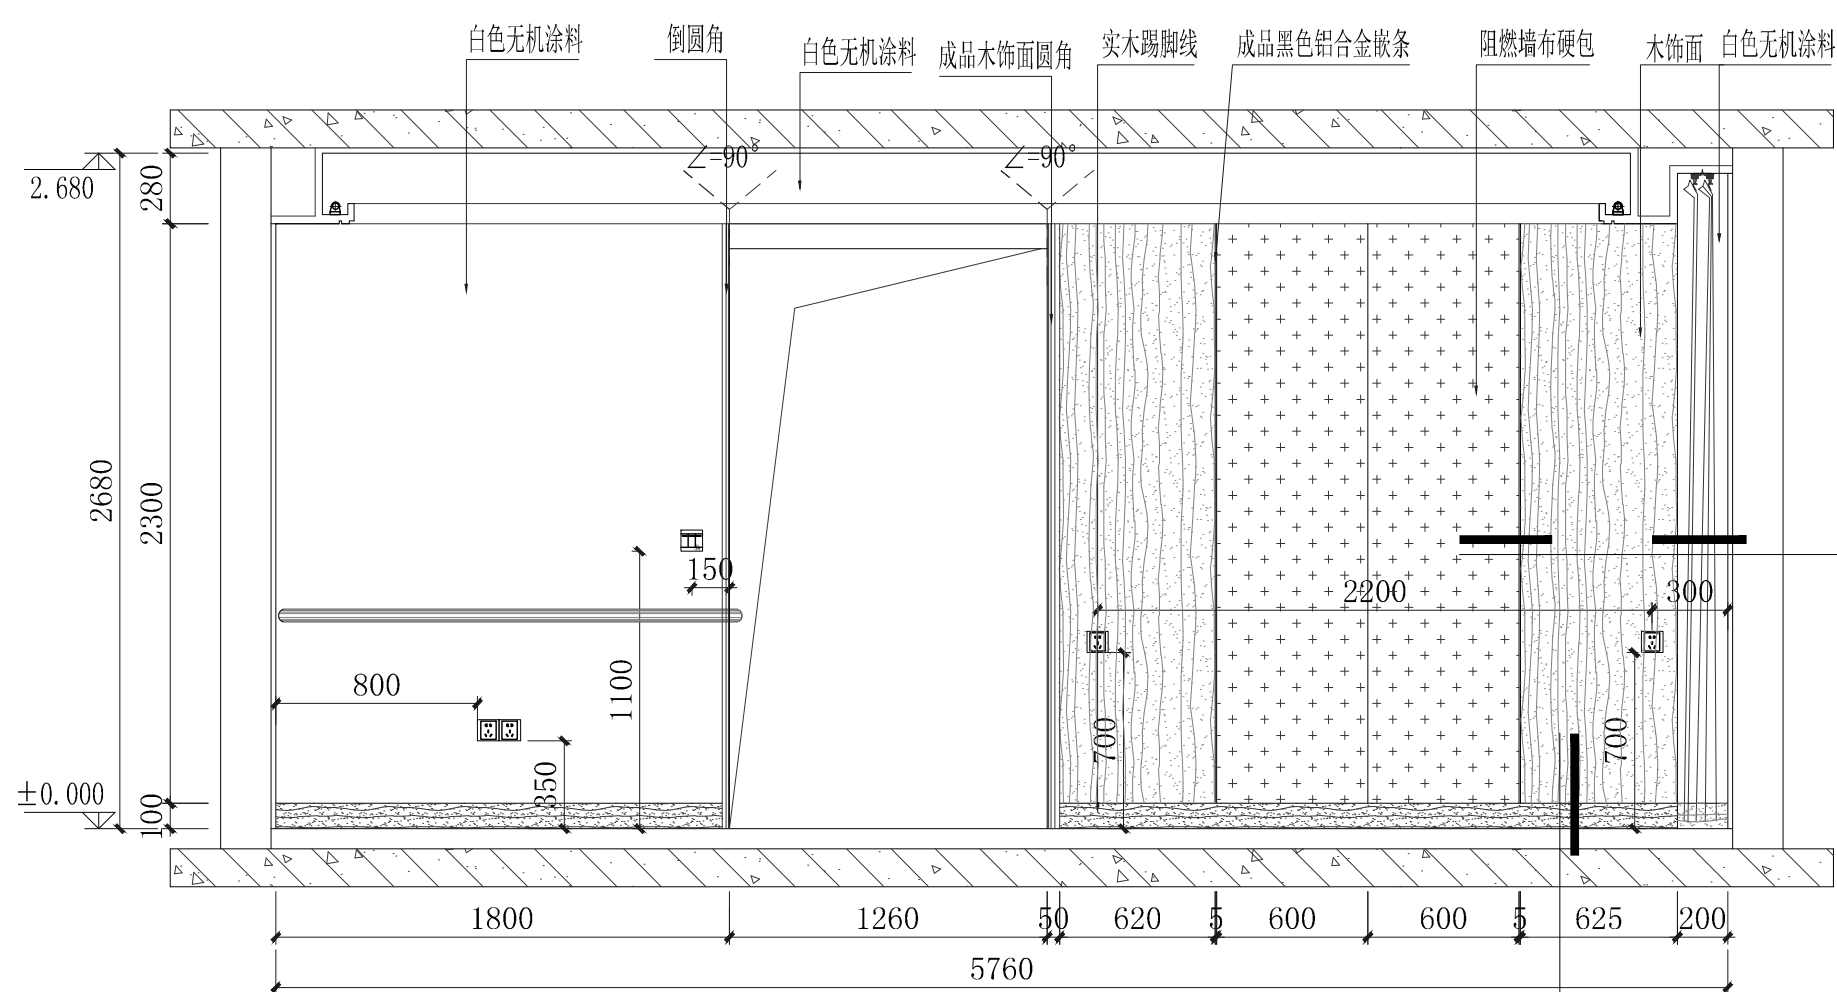

C 客餐厅 立面图
C1-1-03 SCALE=1:30

附图十五

6 附图十四

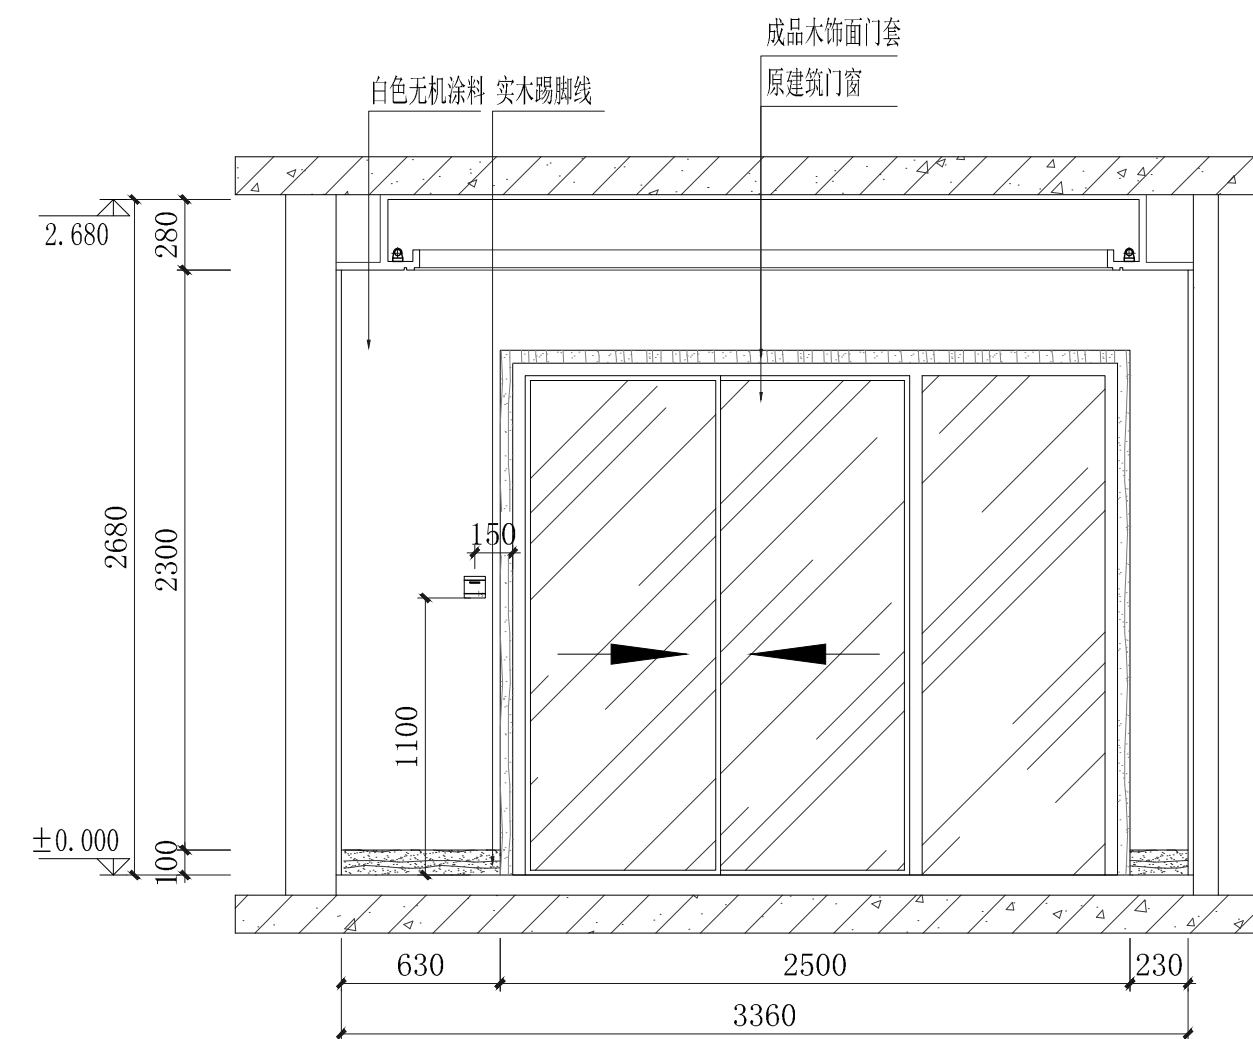

D 客餐厅 立面图
C1-1-03 SCALE=1:30



华东勘测设计研究院有限公司
HUADONG ENGINEERING CORPORATION LIMITED

设计(修改)通知
上虞区滨江新城14号地块项目工程 装饰 部分

原图号
通知号

装饰-005


审查
校核

丁建军
日期


拟办
日期

方强
2023.03


附图八

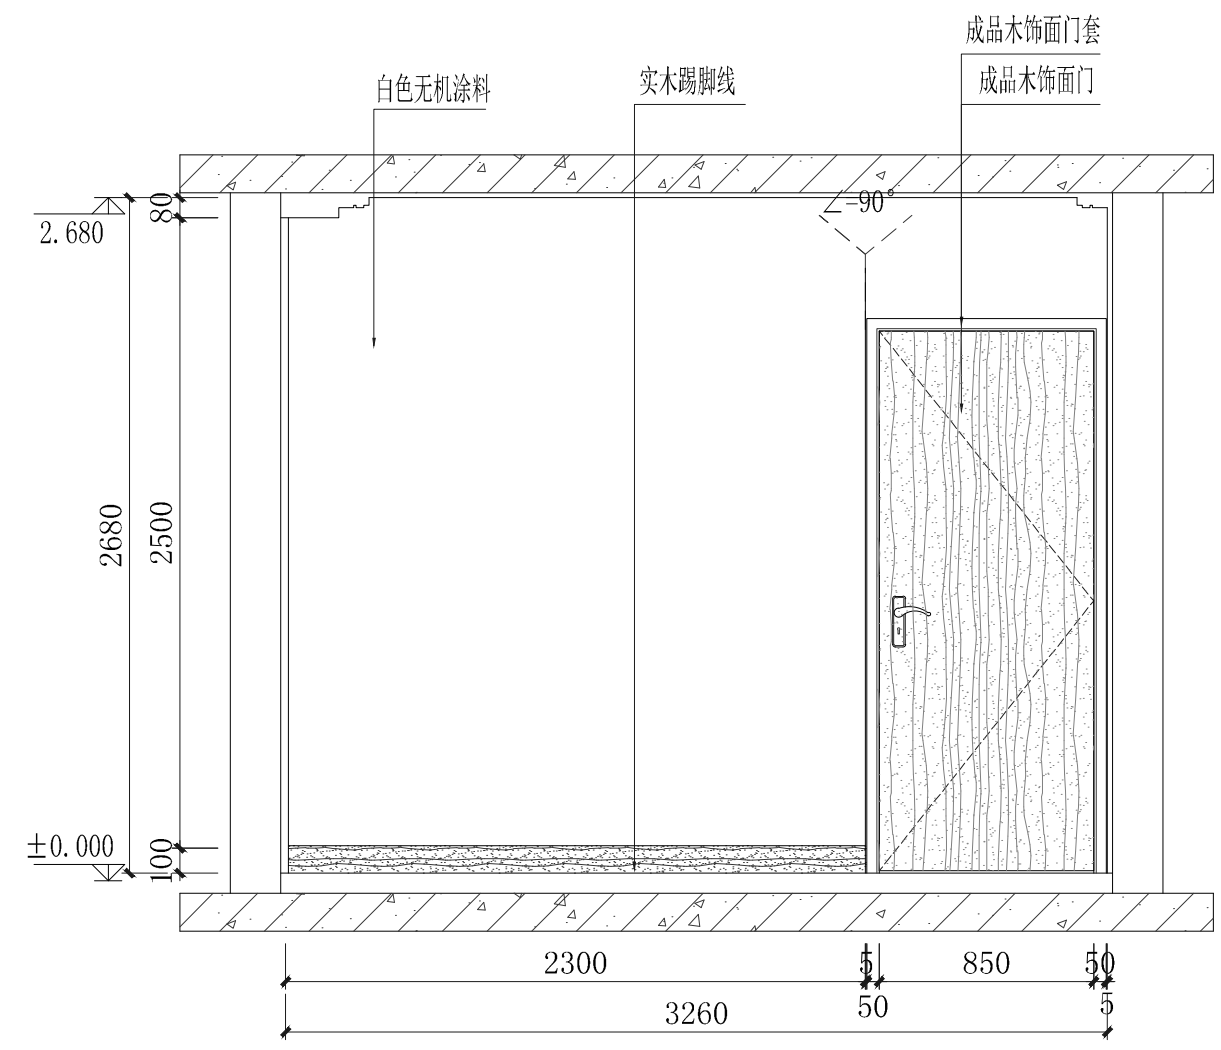


A 主卧 立面图
C1-1-03 SCALE=1:30

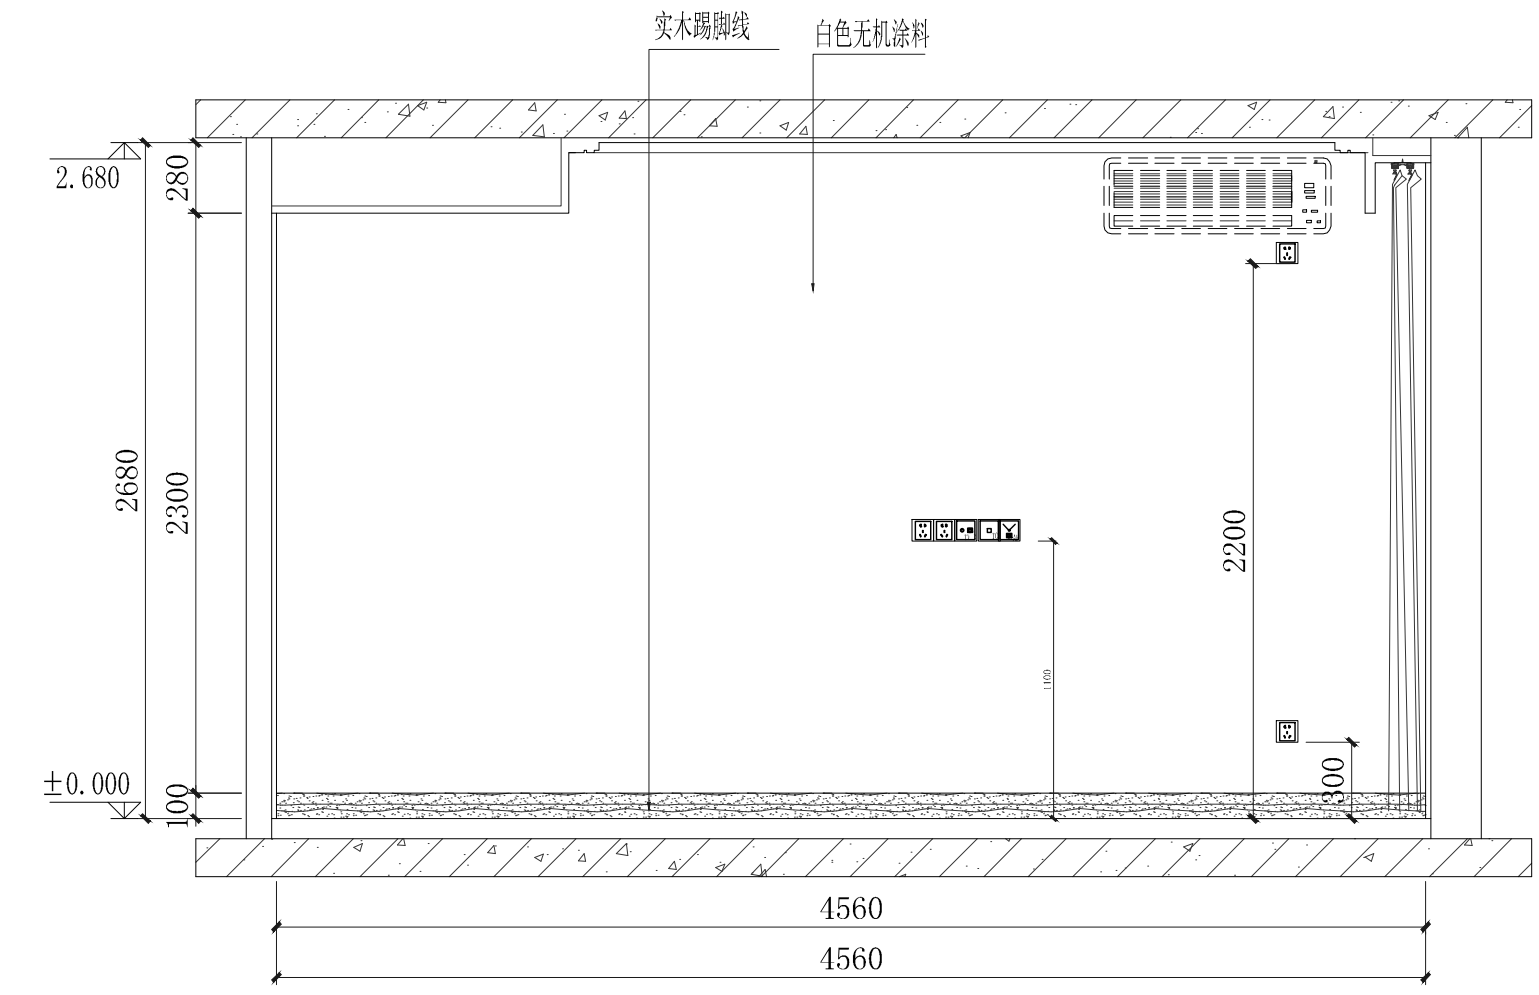

B 主卧 立面图
C1-1-03 SCALE=1:30

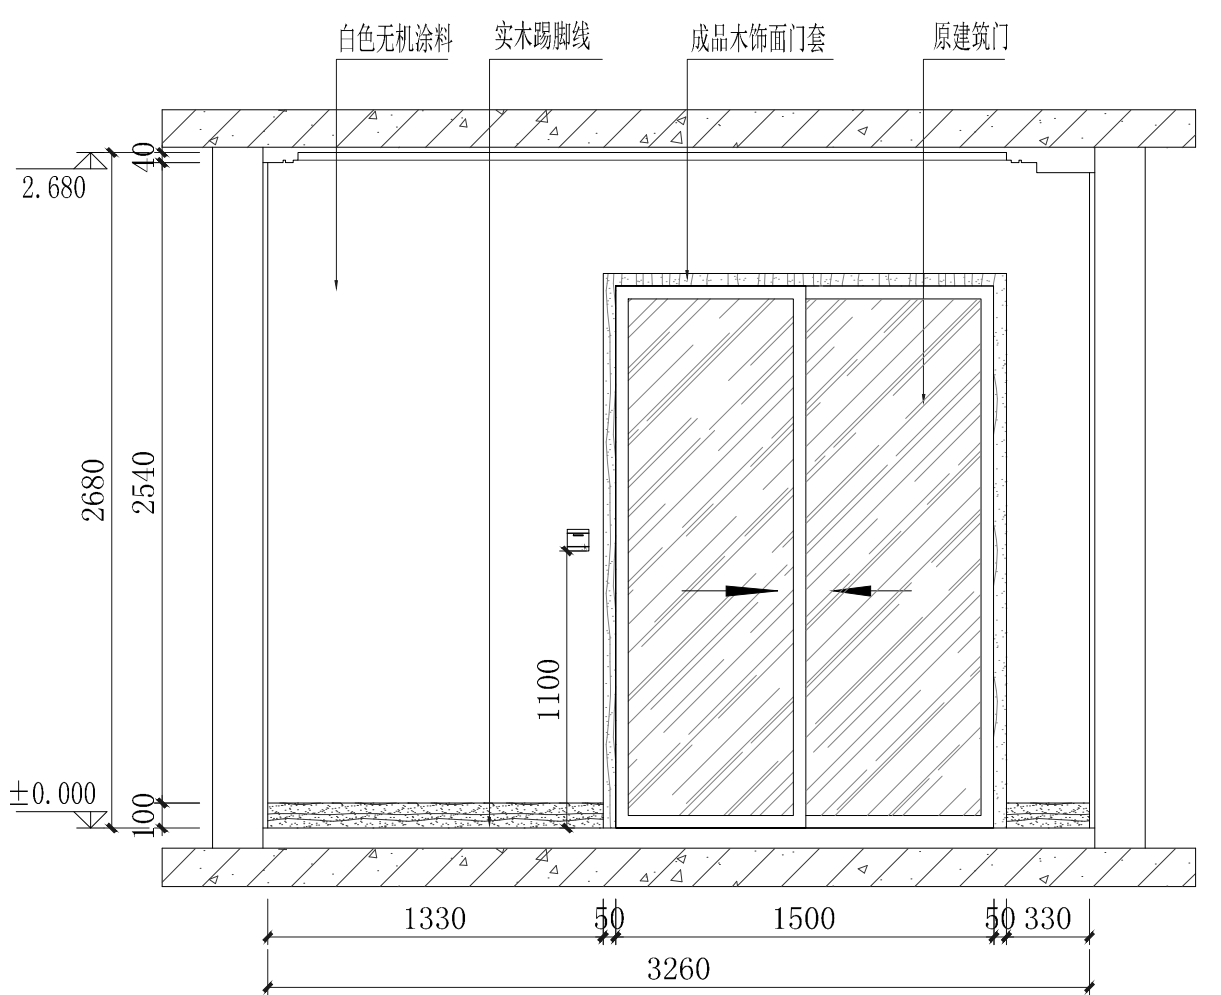

C 主卧 立面图
C1-1-03 SCALE=1:30

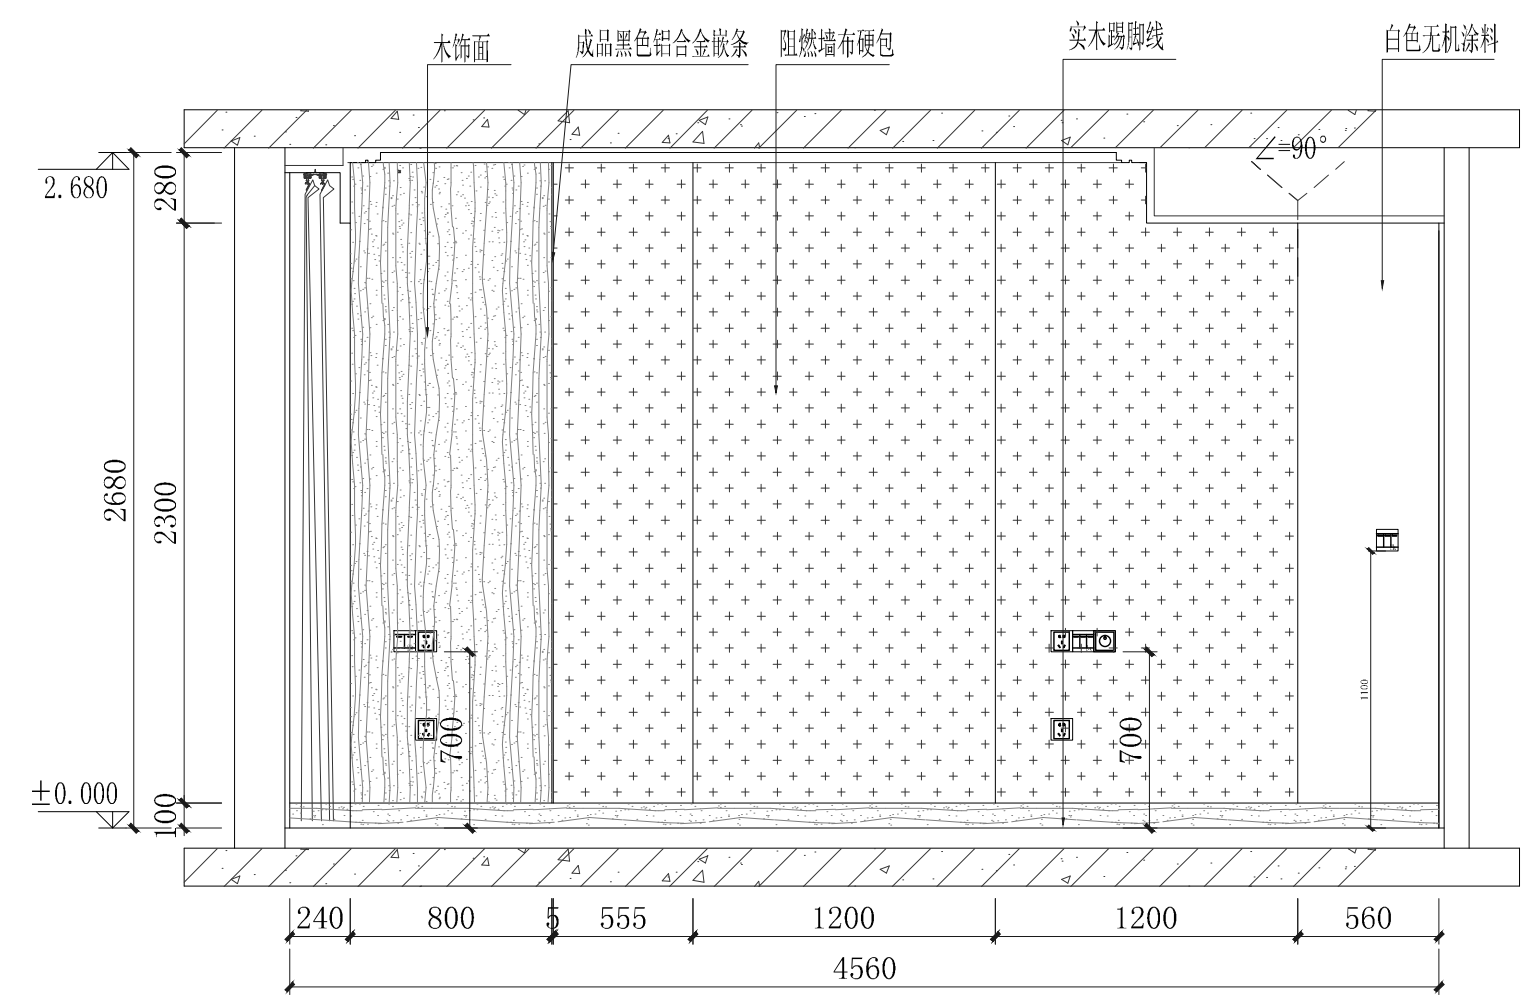

D 主卧 立面图
C1-1-03 SCALE=1:30



华东勘测设计研究院有限公司
HUADONG ENGINEERING CORPORATION LIMITED

设计(修改)通知
装饰部分
上虞区滨江新城14号地块项目工程

原图号
通知号

装饰-005


审查
校核

丁建军
日期


拟办
日期

方强
2023.03


附图九

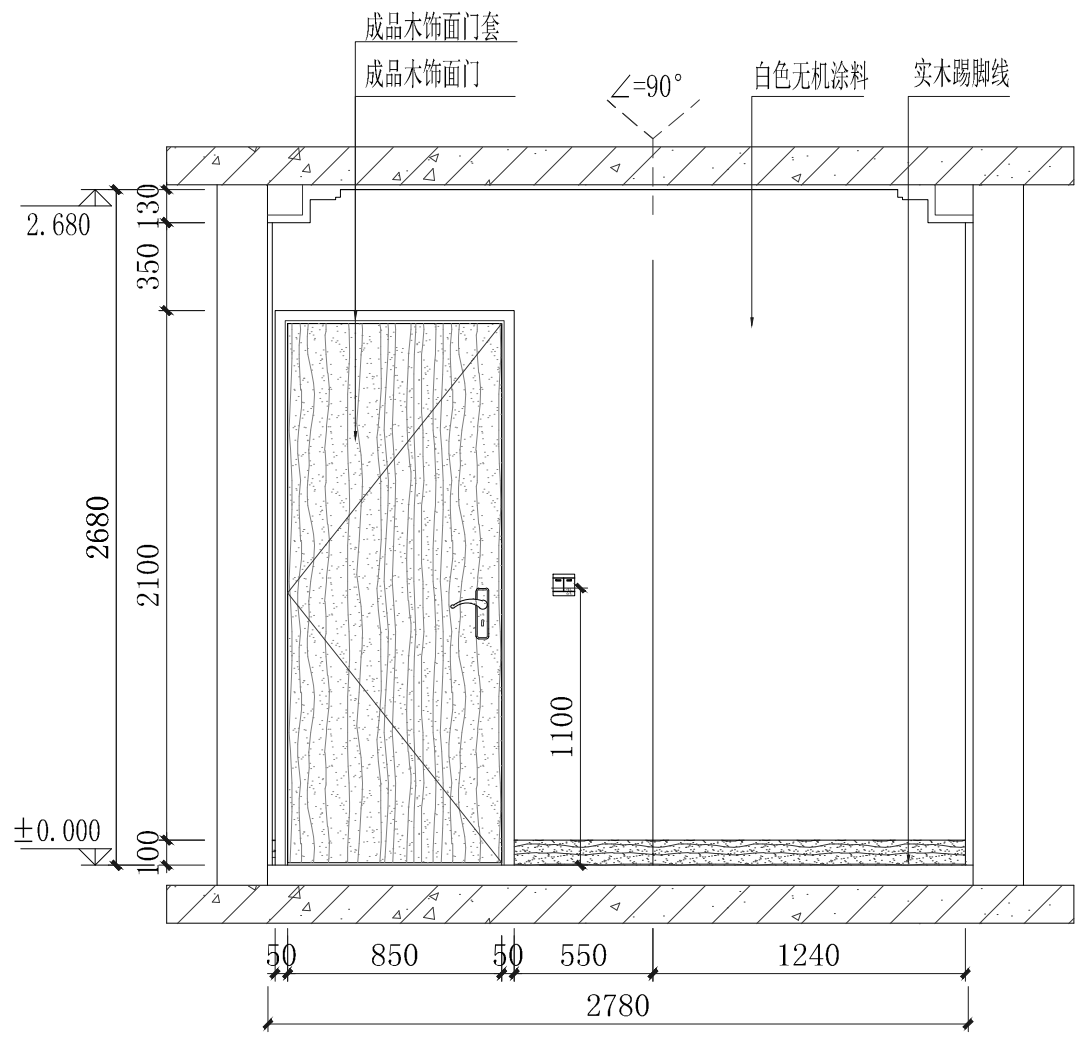


A 次卧 立面图
C1-1-03 SCALE=1:30

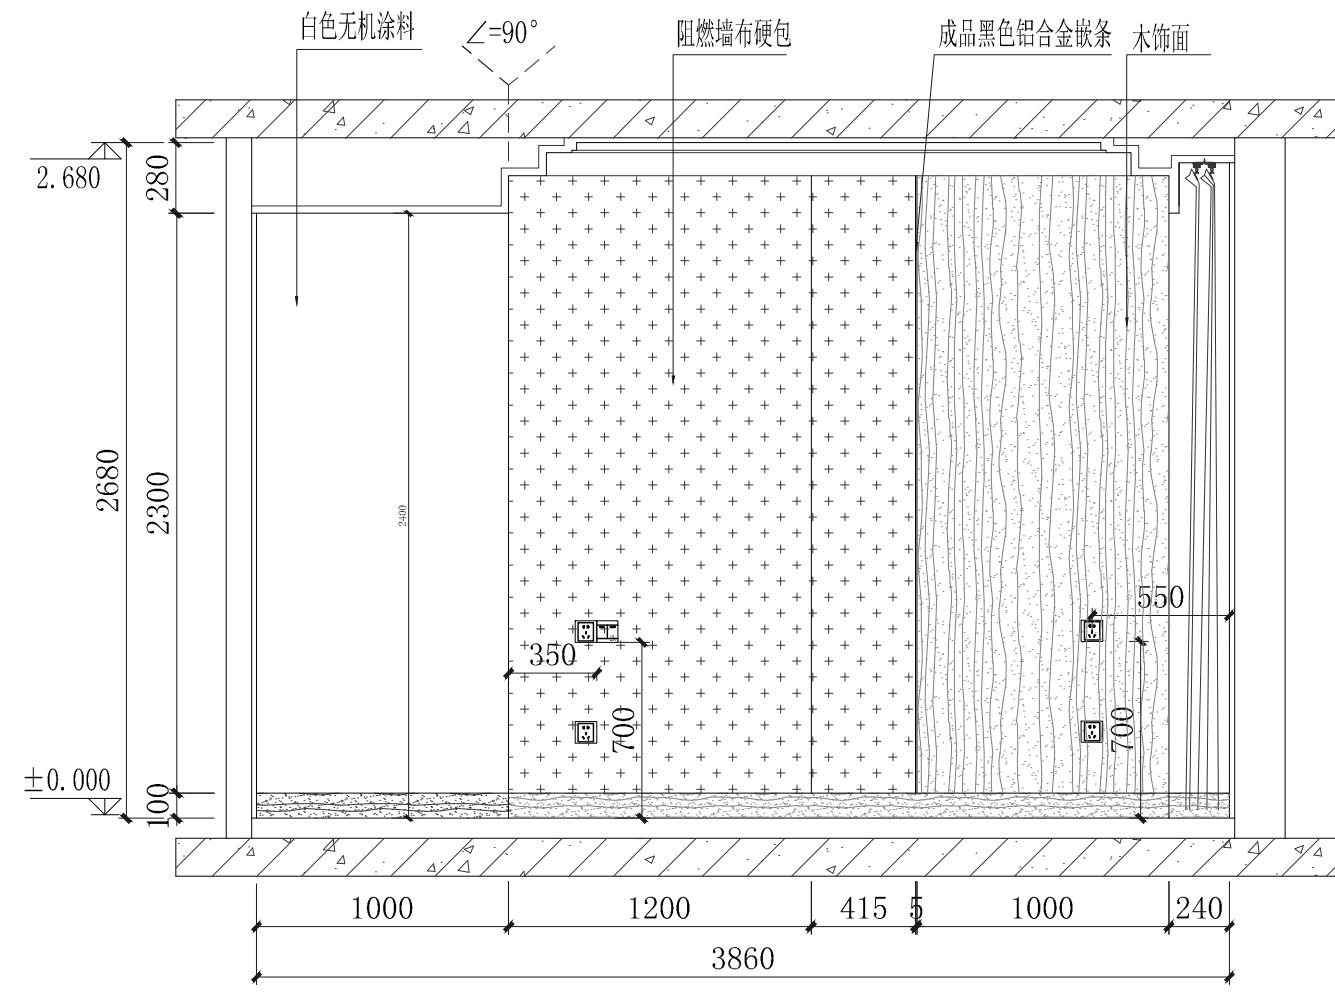

B 次卧 立面图
C1-1-03 SCALE=1:30

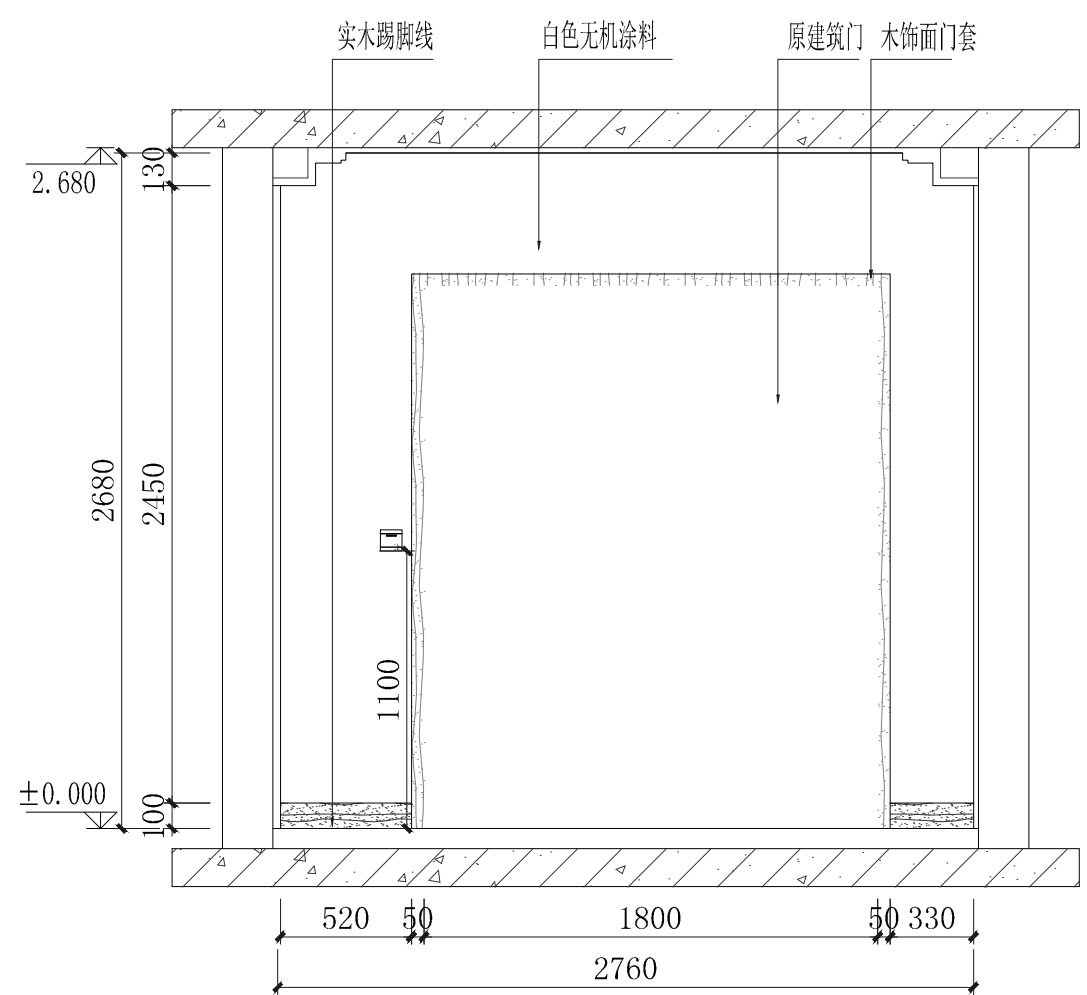

C 次卧 立面图
C1-1-03 SCALE=1:30

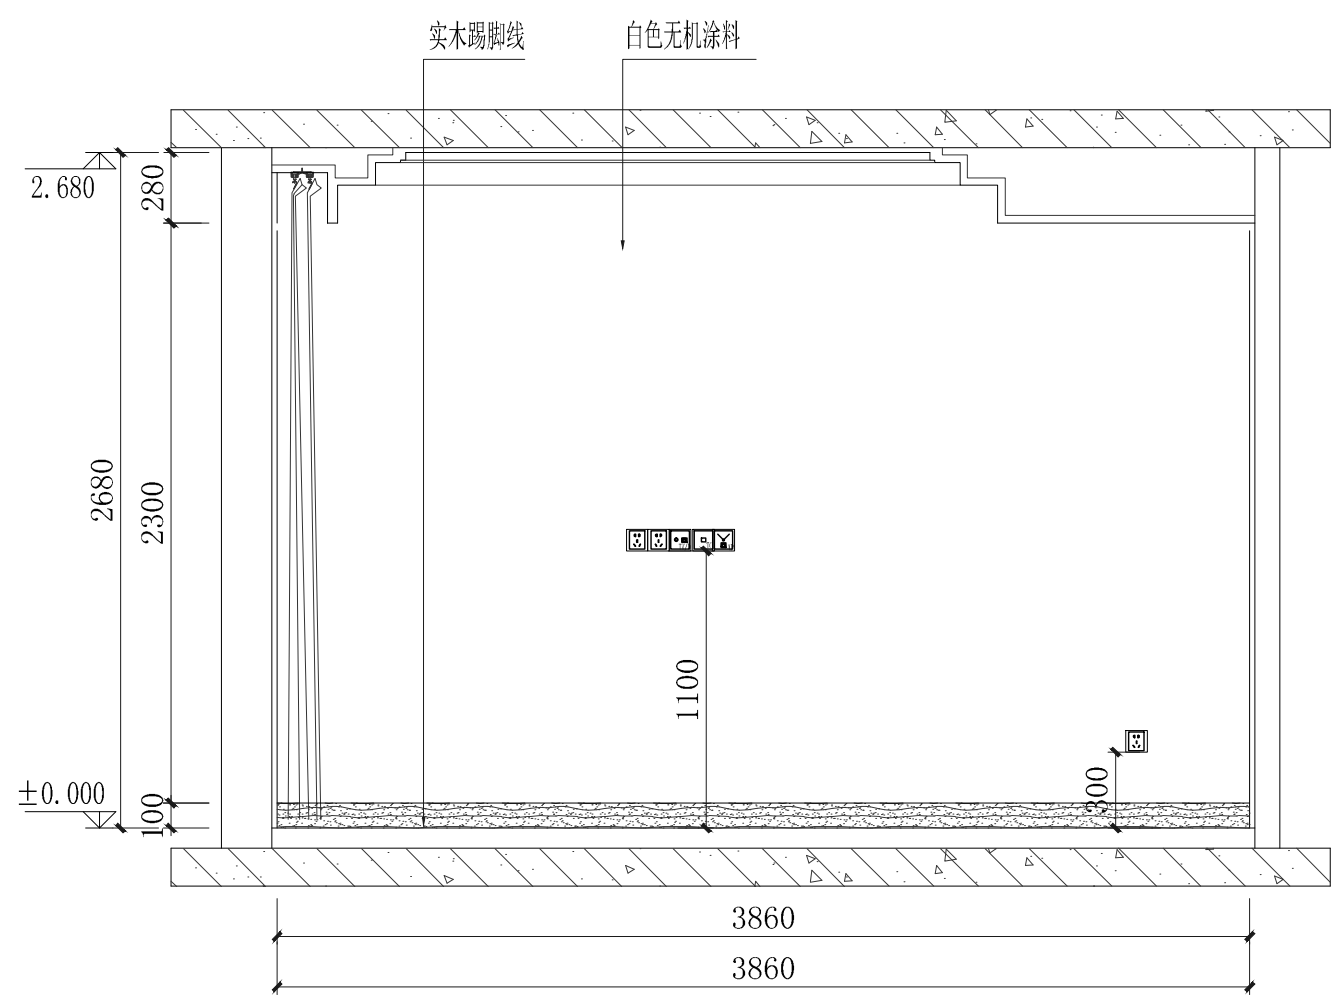

D 次卧 立面图
C1-1-03 SCALE=1:30



华东勘测设计研究院有限公司
HUADONG ENGINEERING CORPORATION LIMITED

设计(修改)通知
上虞区滨江新城14号地块项目工程 装饰 部分

原图号
通知号

装饰-005


审查
校核

丁建军
姜明


拟办
日期

方强
2023.03


附图十

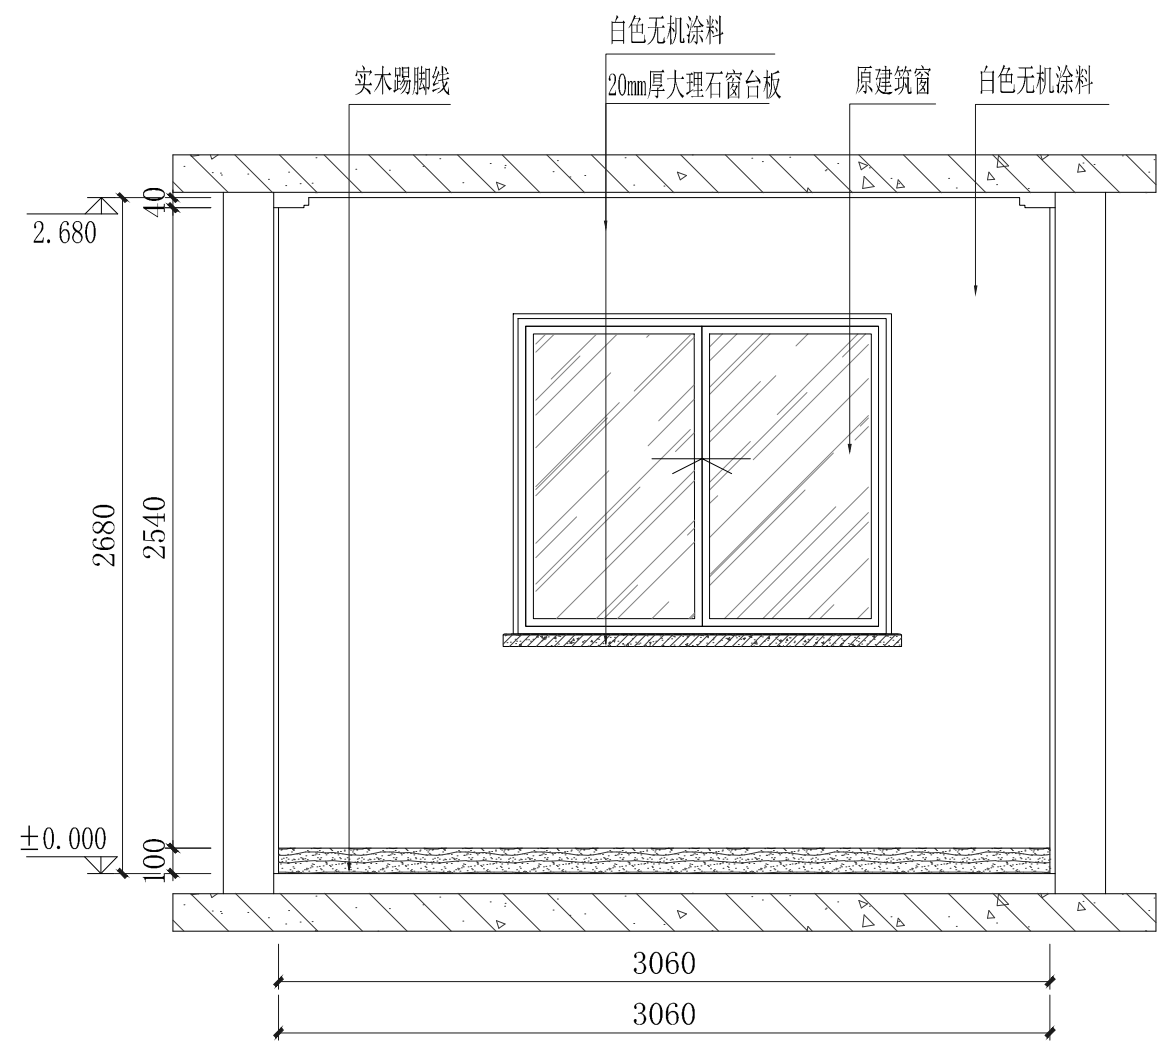


A 儿童房 立面图
C1-1-03 SCALE=1:30

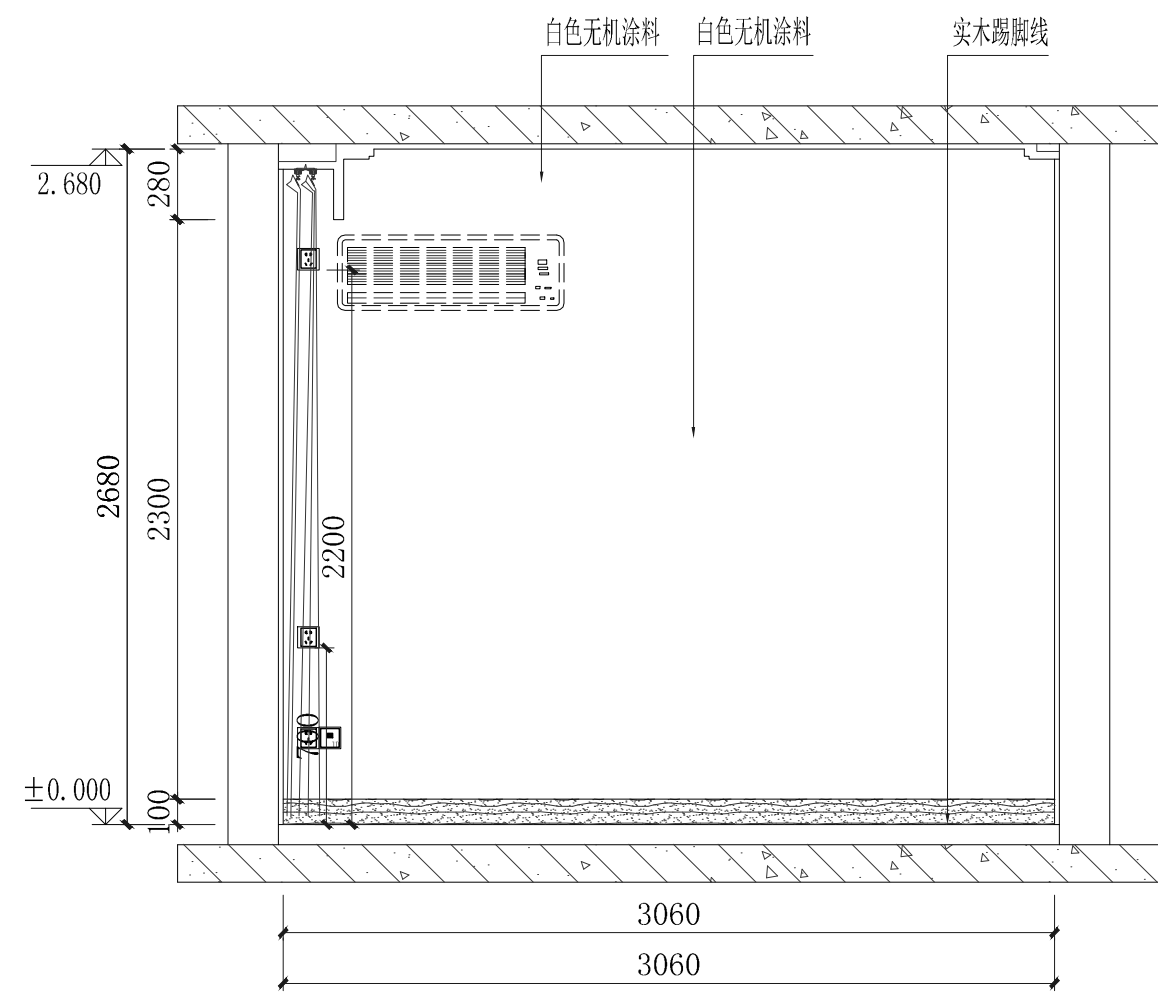

B 儿童房 立面图
C1-1-03 SCALE=1:30

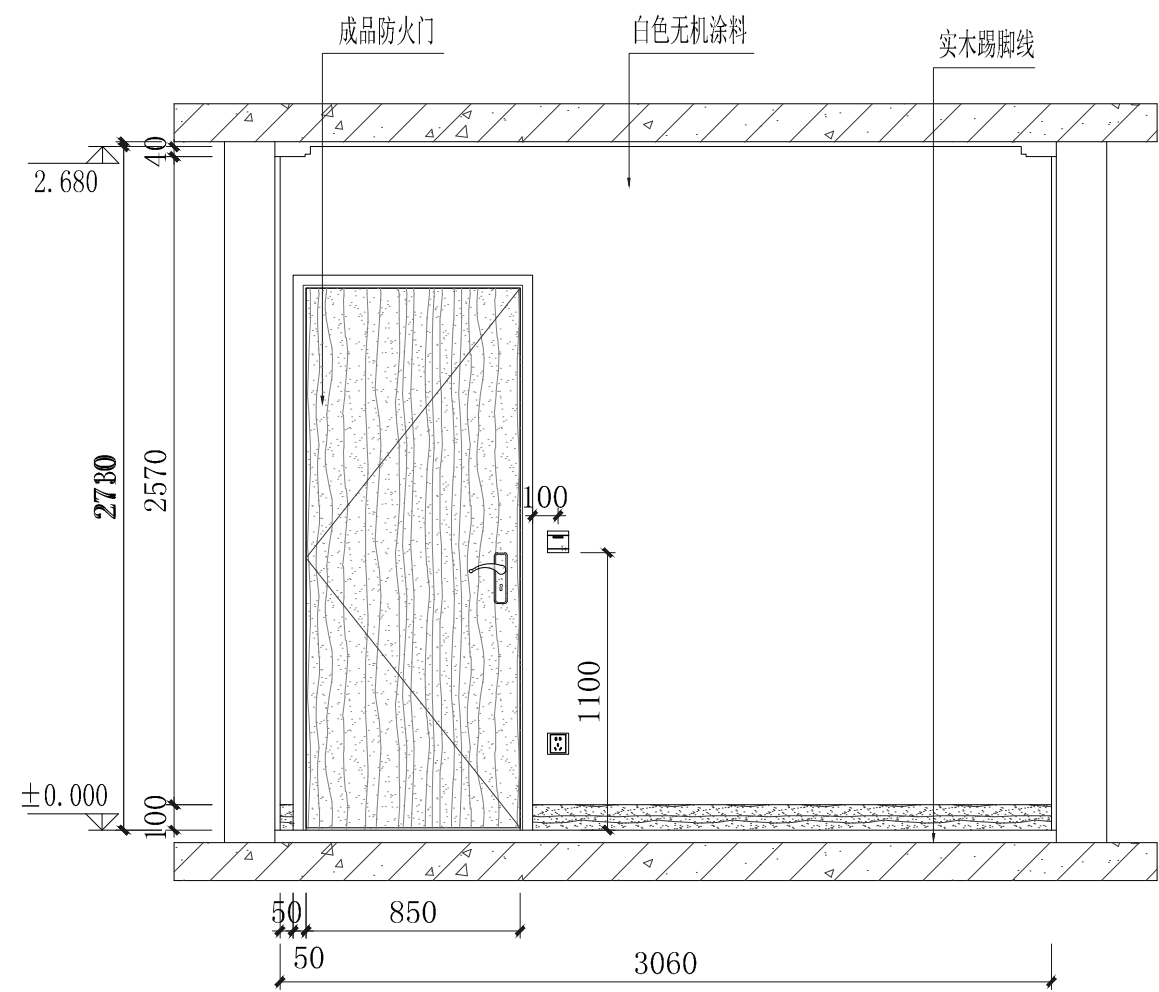

C 儿童房 立面图
C1-1-03 SCALE=1:30

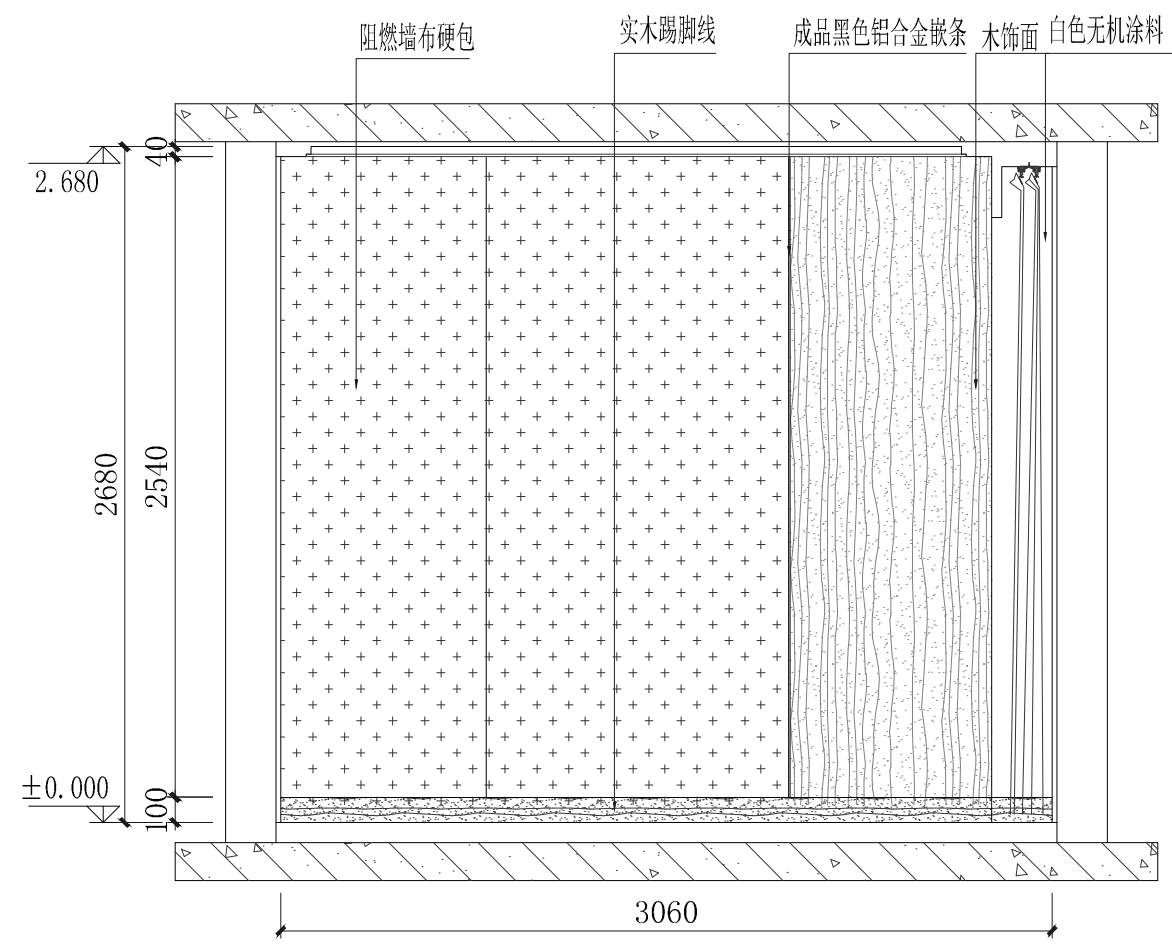

D 儿童房 立面图
C1-1-03 SCALE=1:30



华东勘测设计研究院有限公司
HUADONG ENGINEERING CORPORATION LIMITED

设计(修改)通知
上虞区滨江新城14号地块项目工程 装饰 部分

原图号
通知号

装饰-005


审查
校核

丁建军
日期


拟办
日期

方强
2023.03


附图十一

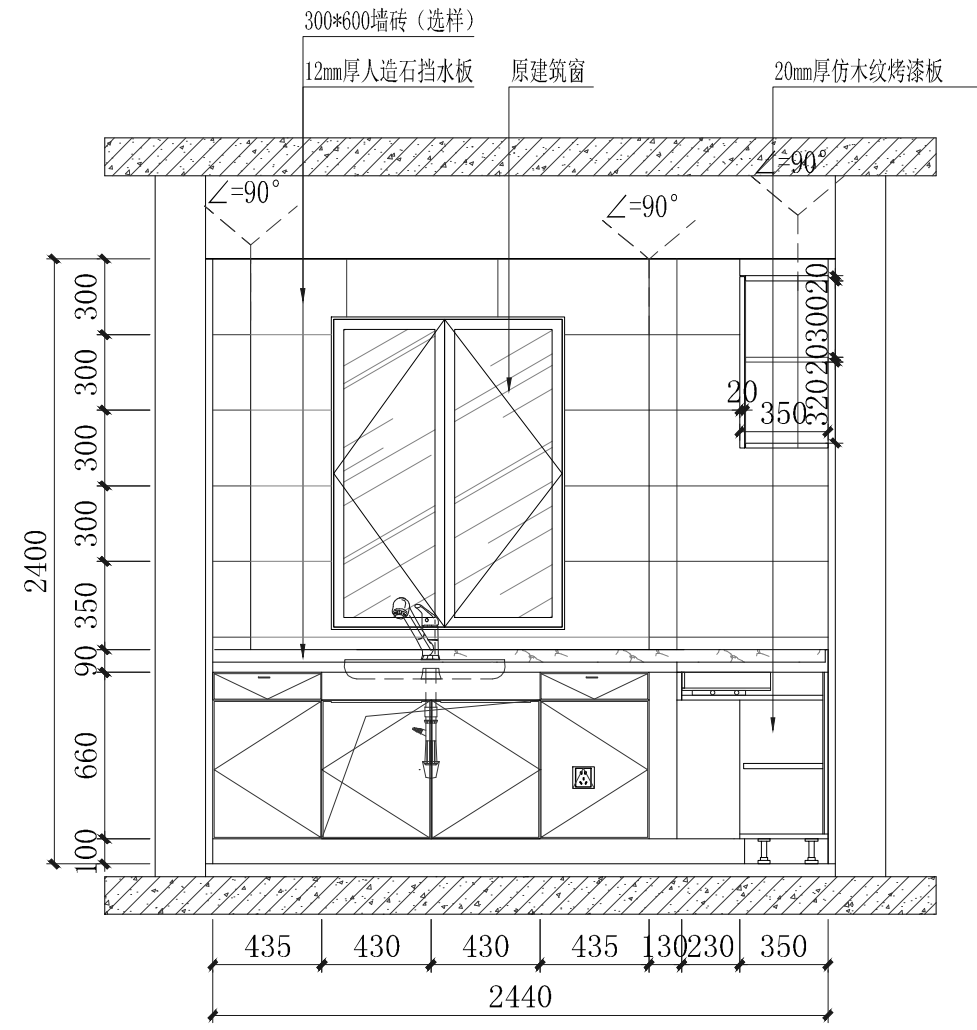


A 厨房 立面图
C1-1-03 SCALE=1:30

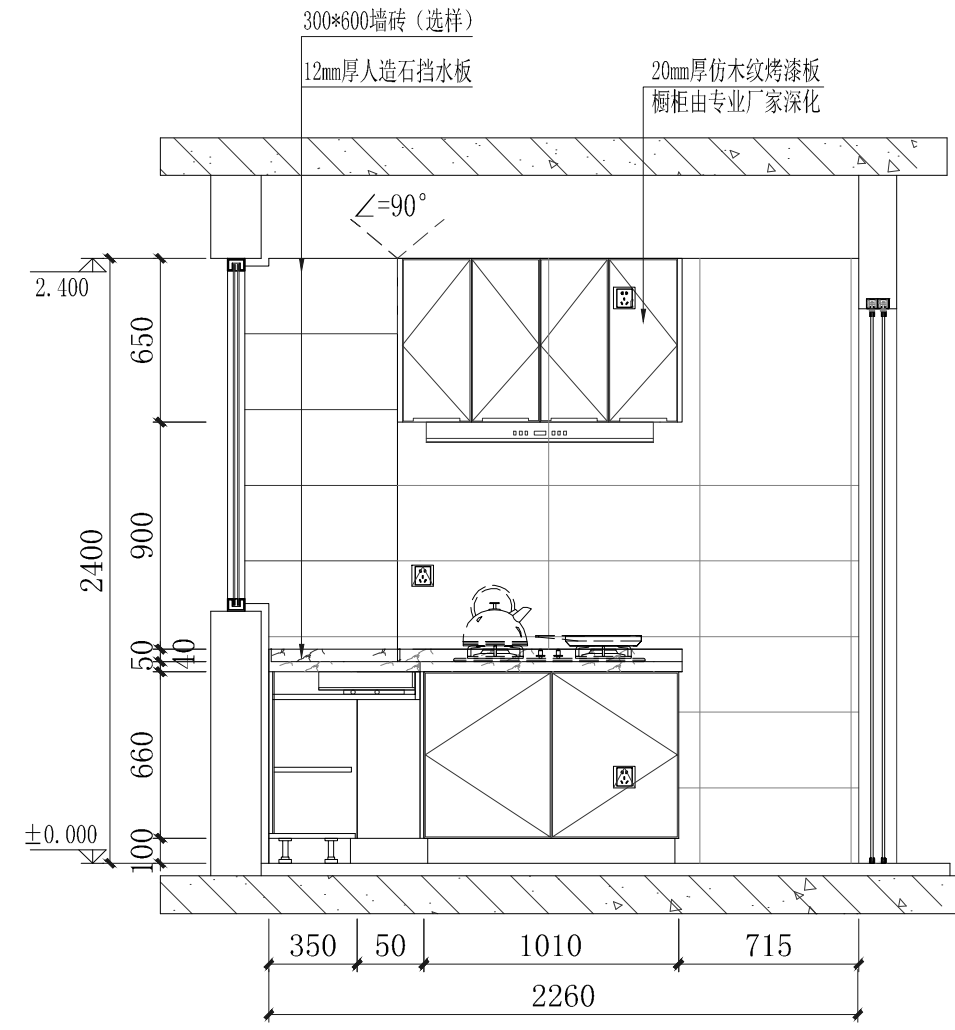

B 厨房 立面图
C1-1-03 SCALE=1:30

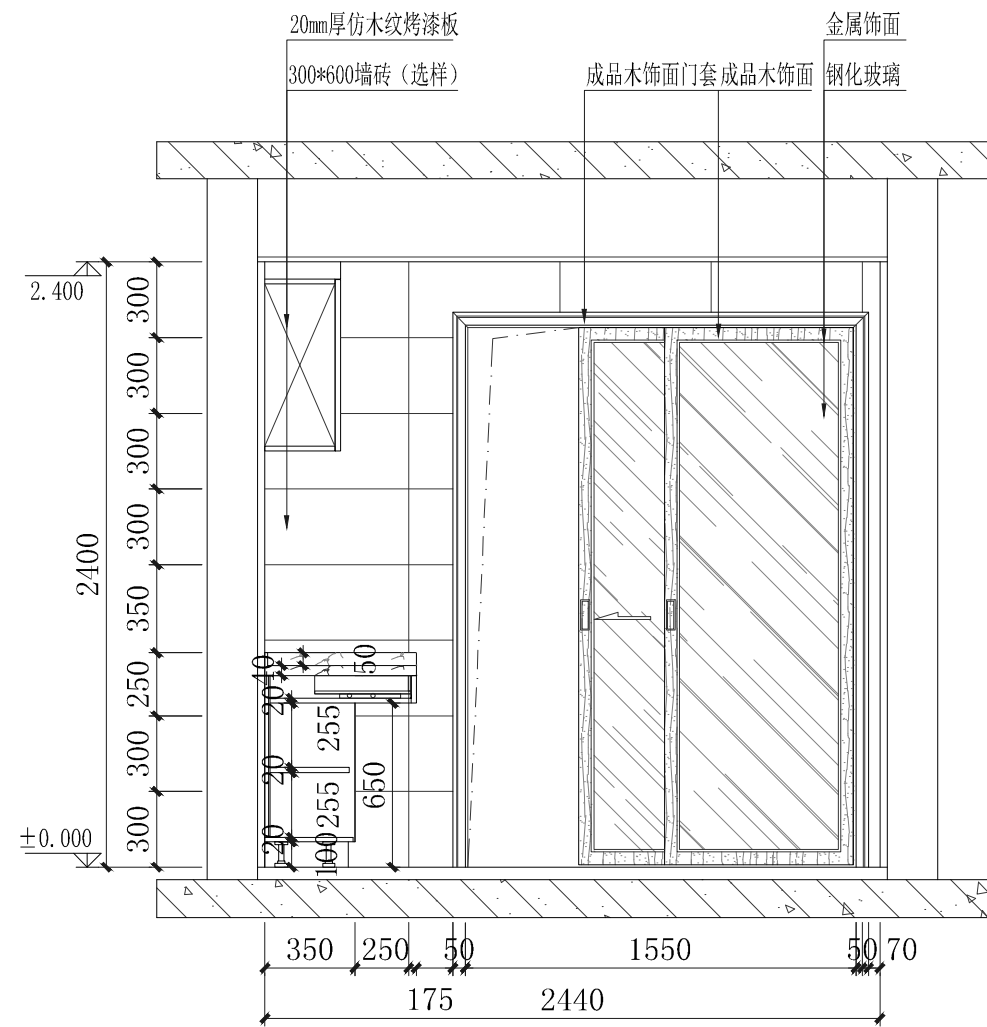

C 厨房 立面图
C1-1-03 SCALE=1:30

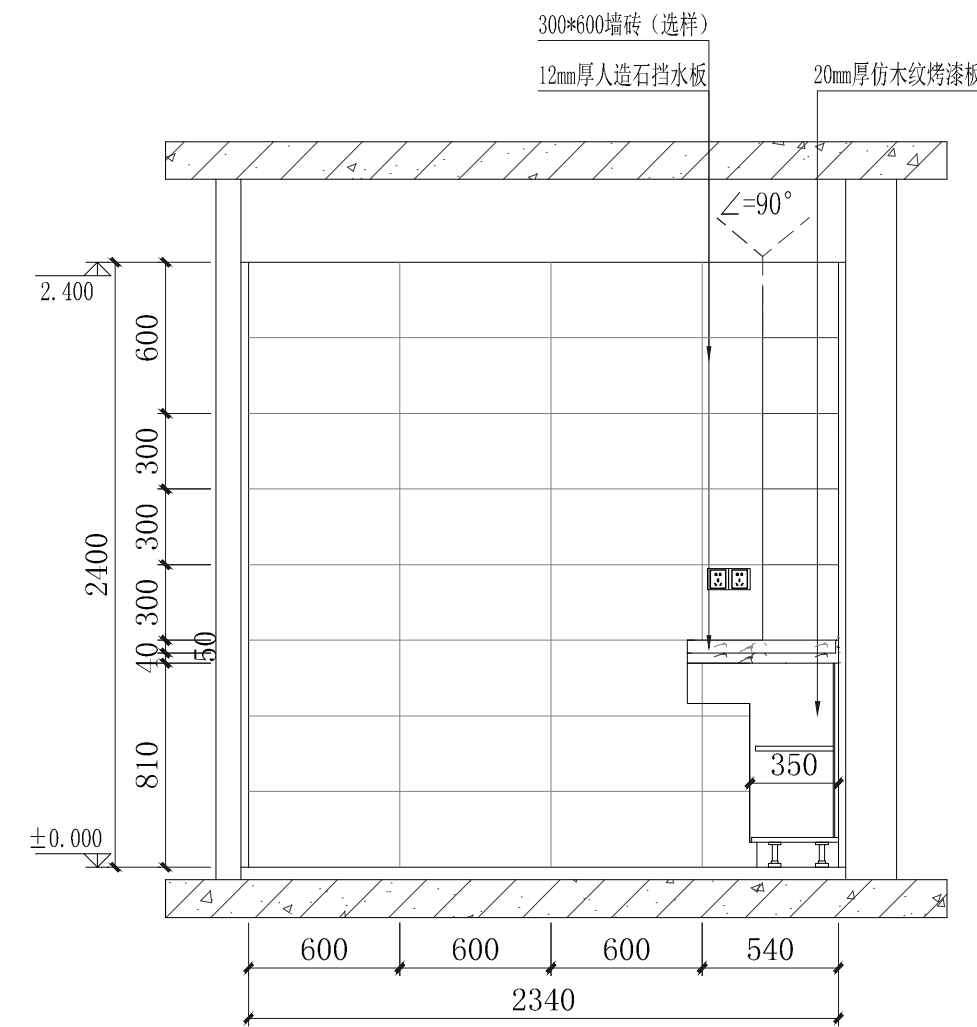

D 厨房 立面图
C1-1-03 SCALE=1:30




华东勘测设计研究院有限公司
HUADONG ENGINEERING CORPORATION LIMITED

设计(修改)通知
上虞区滨江新城14号地块项目工程 装饰 部分


原图号
通知号 装饰-005

审查	丁建军	拟办	方强
校核	姜明	日期	2023.03


附图十二

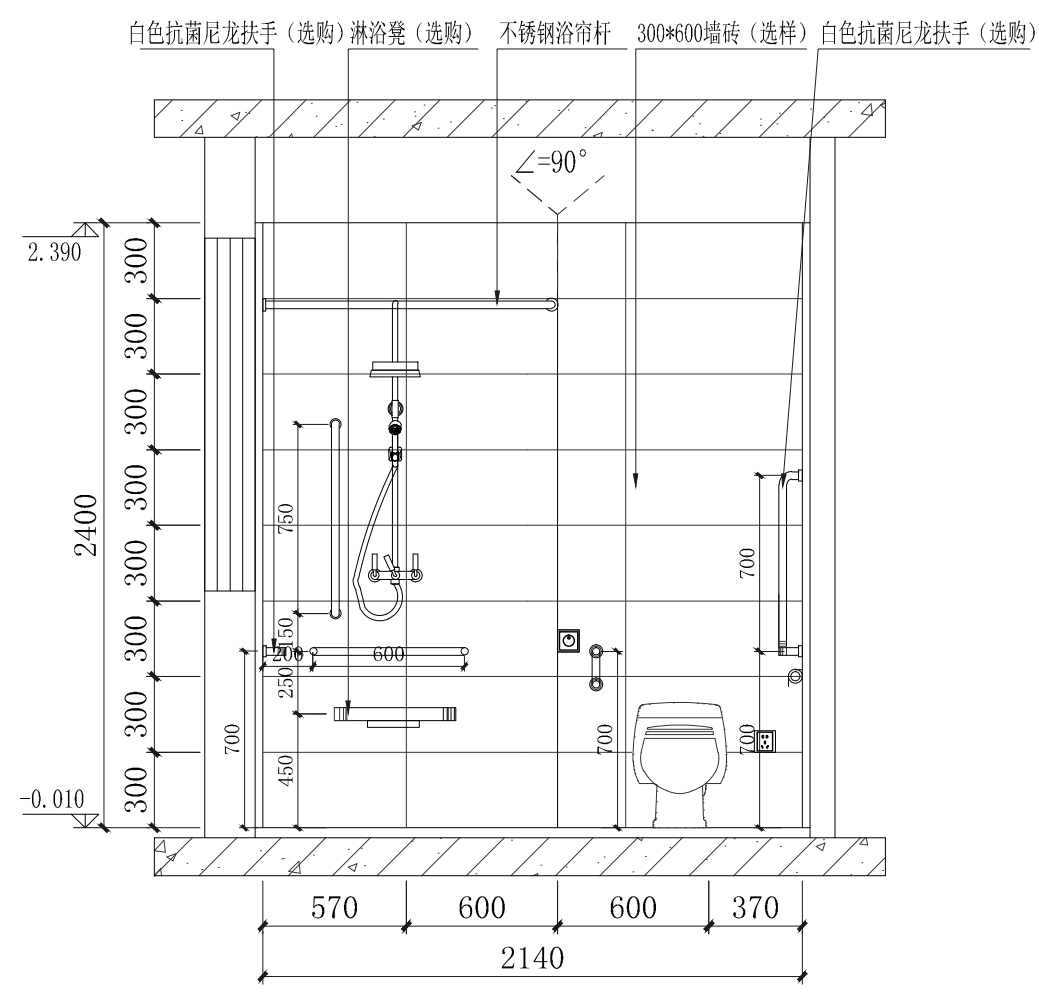


A 卫1 立面图
C1-1-03 SCALE=1:30

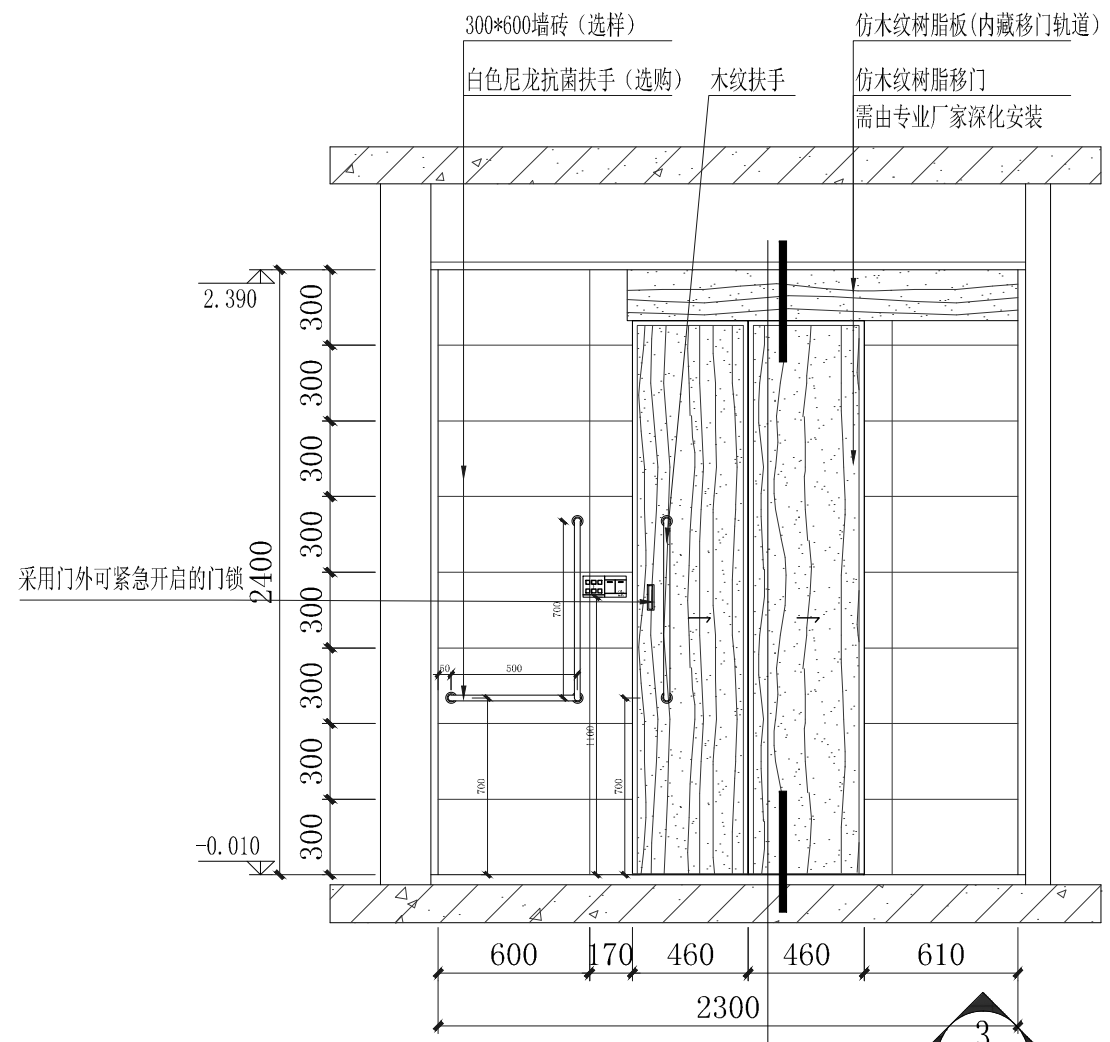

B 卫1 立面图
C1-1-03 SCALE=1:30

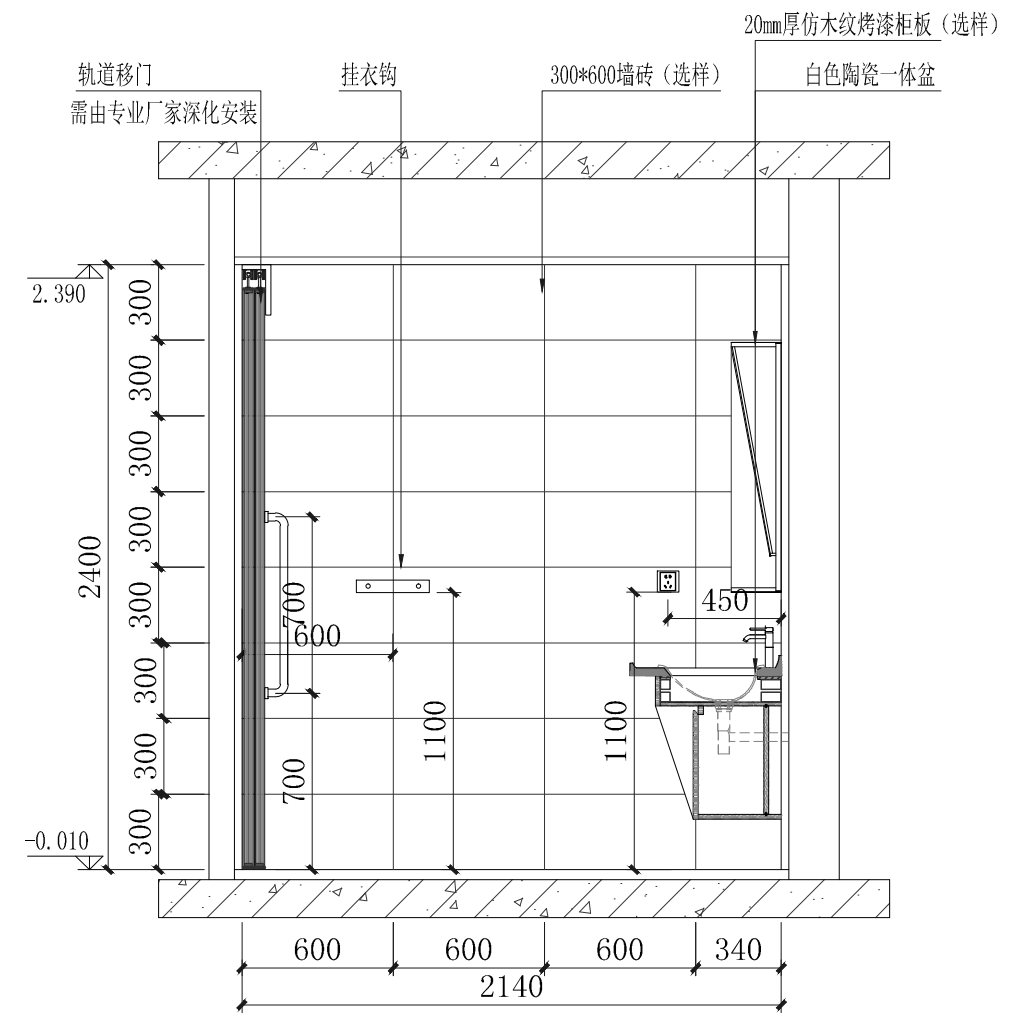

C 卫1 立面图
C1-1-03 SCALE=1:30

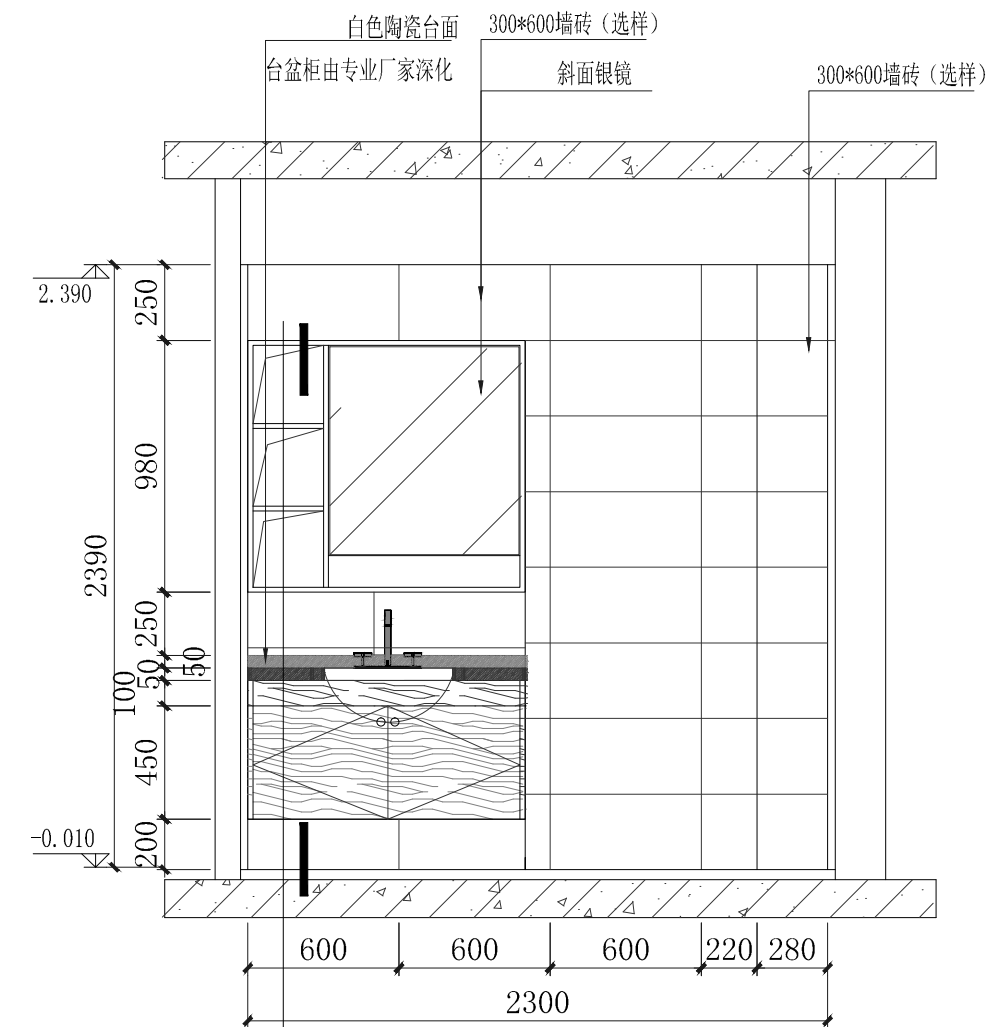

D 卫1 立面图
C1-1-03 SCALE=1:30

附图十五

附图十五



华东勘测设计研究院有限公司
HUADONG ENGINEERING CORPORATION LIMITED

设计(修改)通知
上虞区滨江新城14号地块项目工程 装饰 部分

原图号
通知号

装饰-005


审查
校核

丁建军
姜明


拟办
日期

方强
2023.03


附图十三

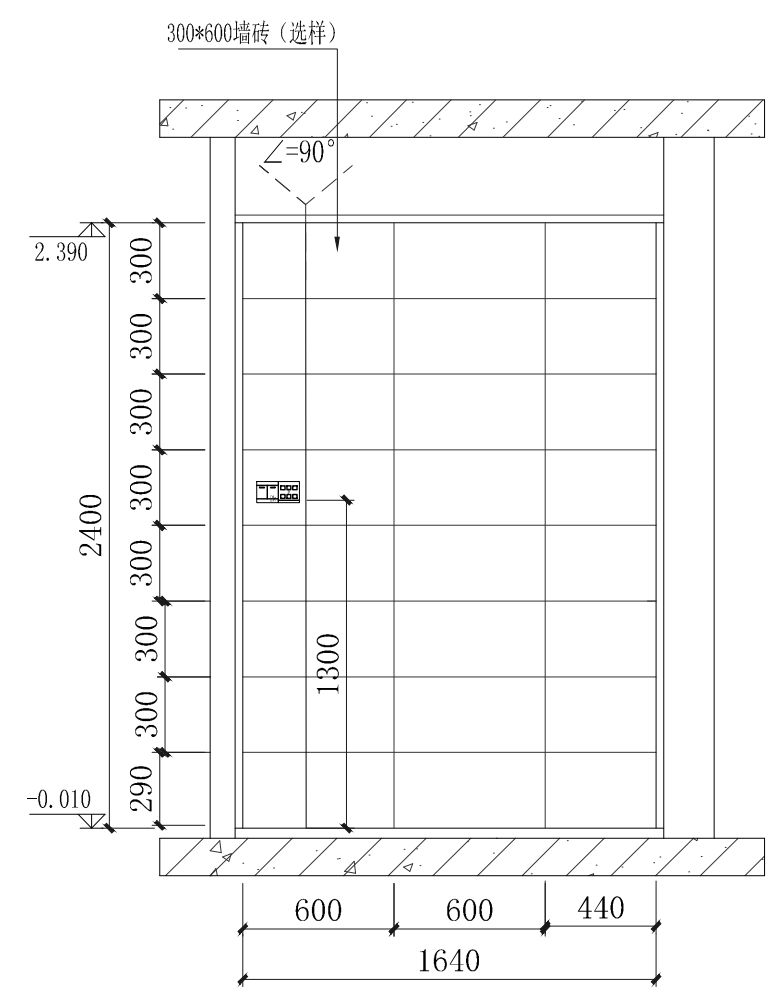


A 卫2 立面图
C1-1-03 SCALE=1:30

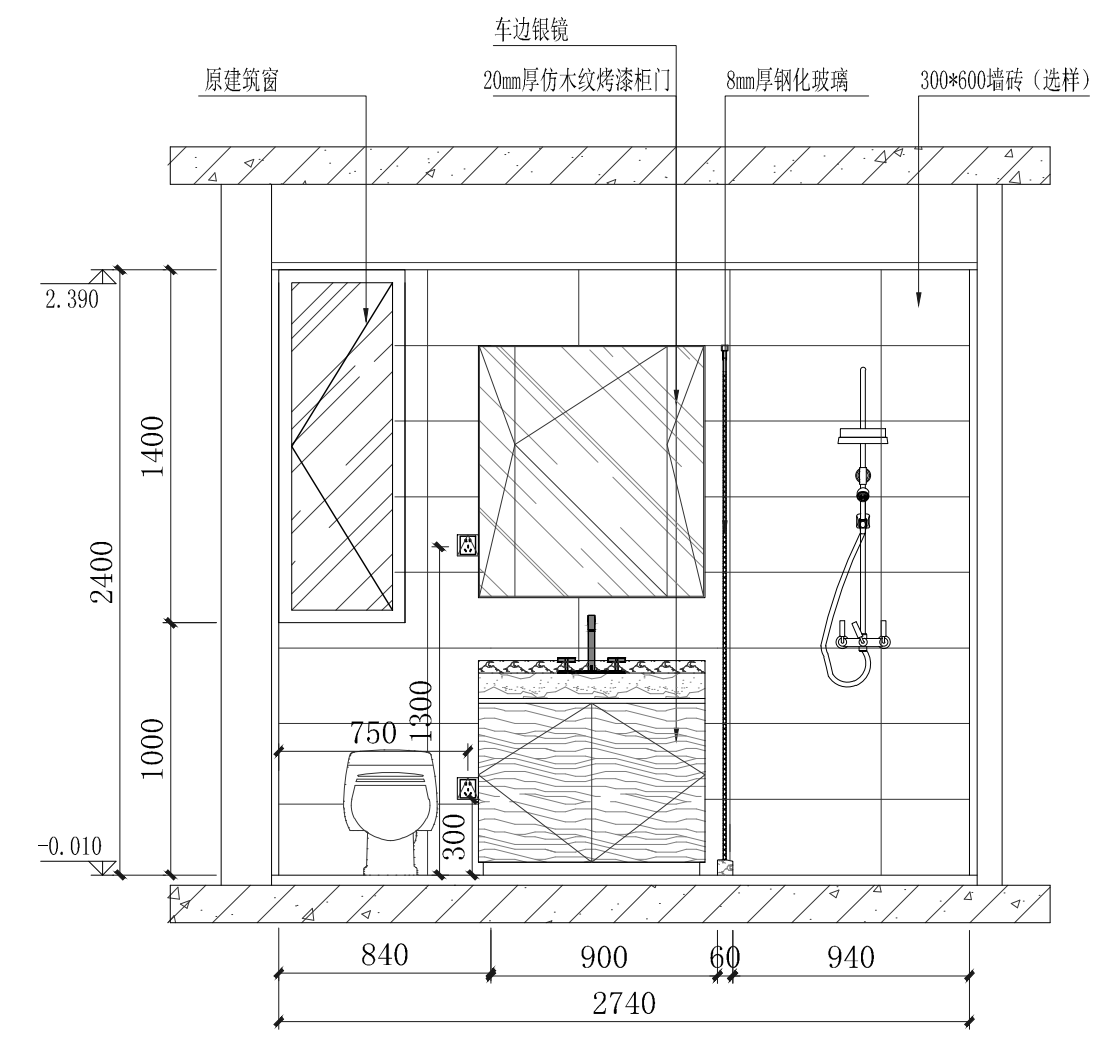

B 卫2 立面图
C1-1-03 SCALE=1:30

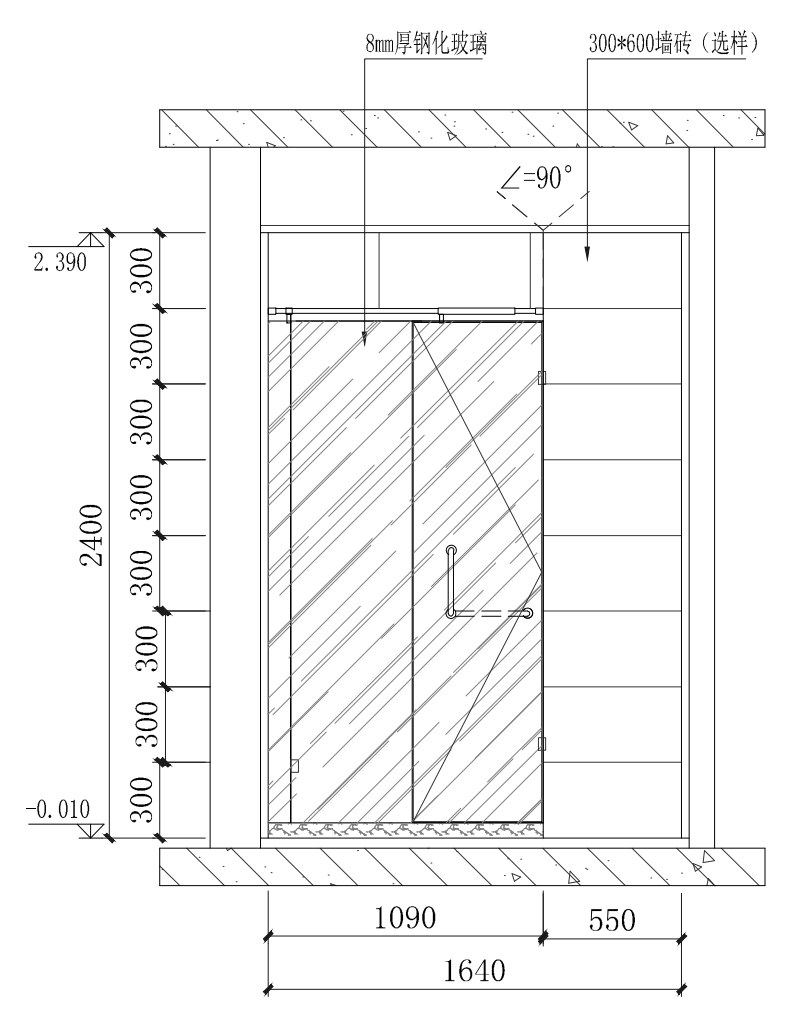

C 卫2 立面图
C1-1-03 SCALE=1:30

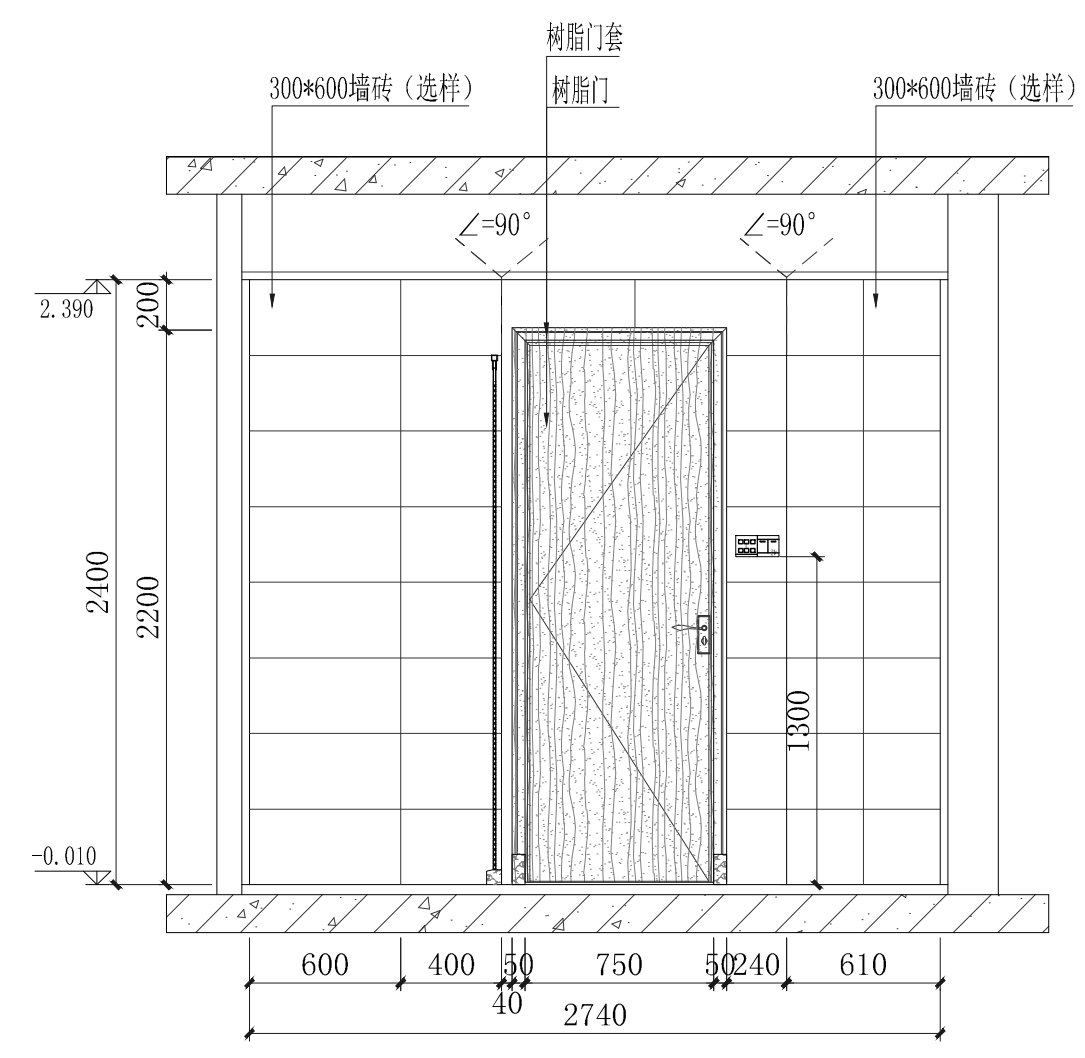

D 卫2 立面图
C1-1-03 SCALE=1:30



华东勘测设计研究院有限公司
HUADONG ENGINEERING CORPORATION LIMITED

设计(修改)通知
上虞区滨江新城14号地块项目工程 装饰 部分

原图号
通知号

装饰-005


审查
校核

丁建军
日期


拟办
日期

方强
2023.03


附图十四

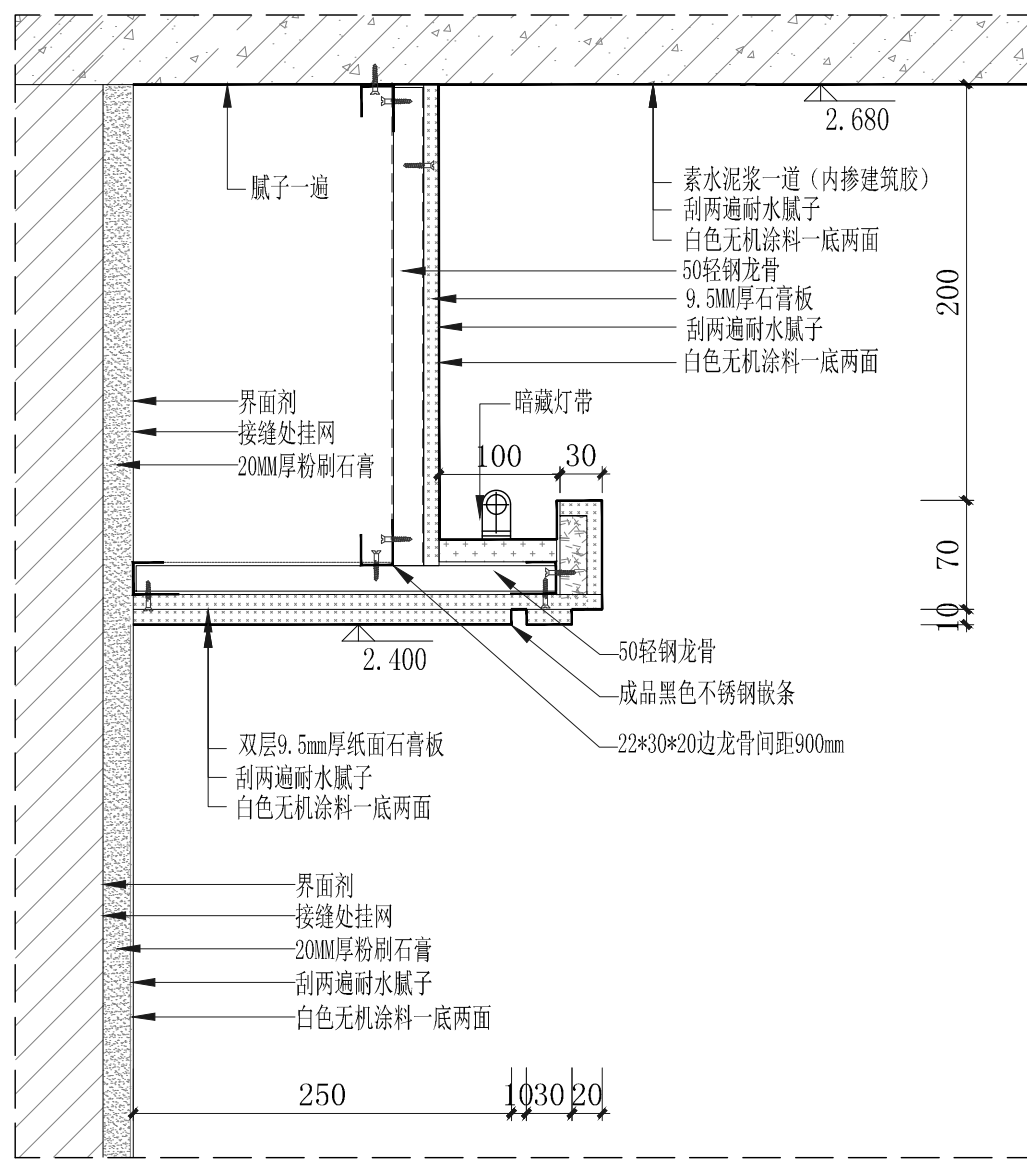


1 客厅吊顶 节点图
SCALE=1:5

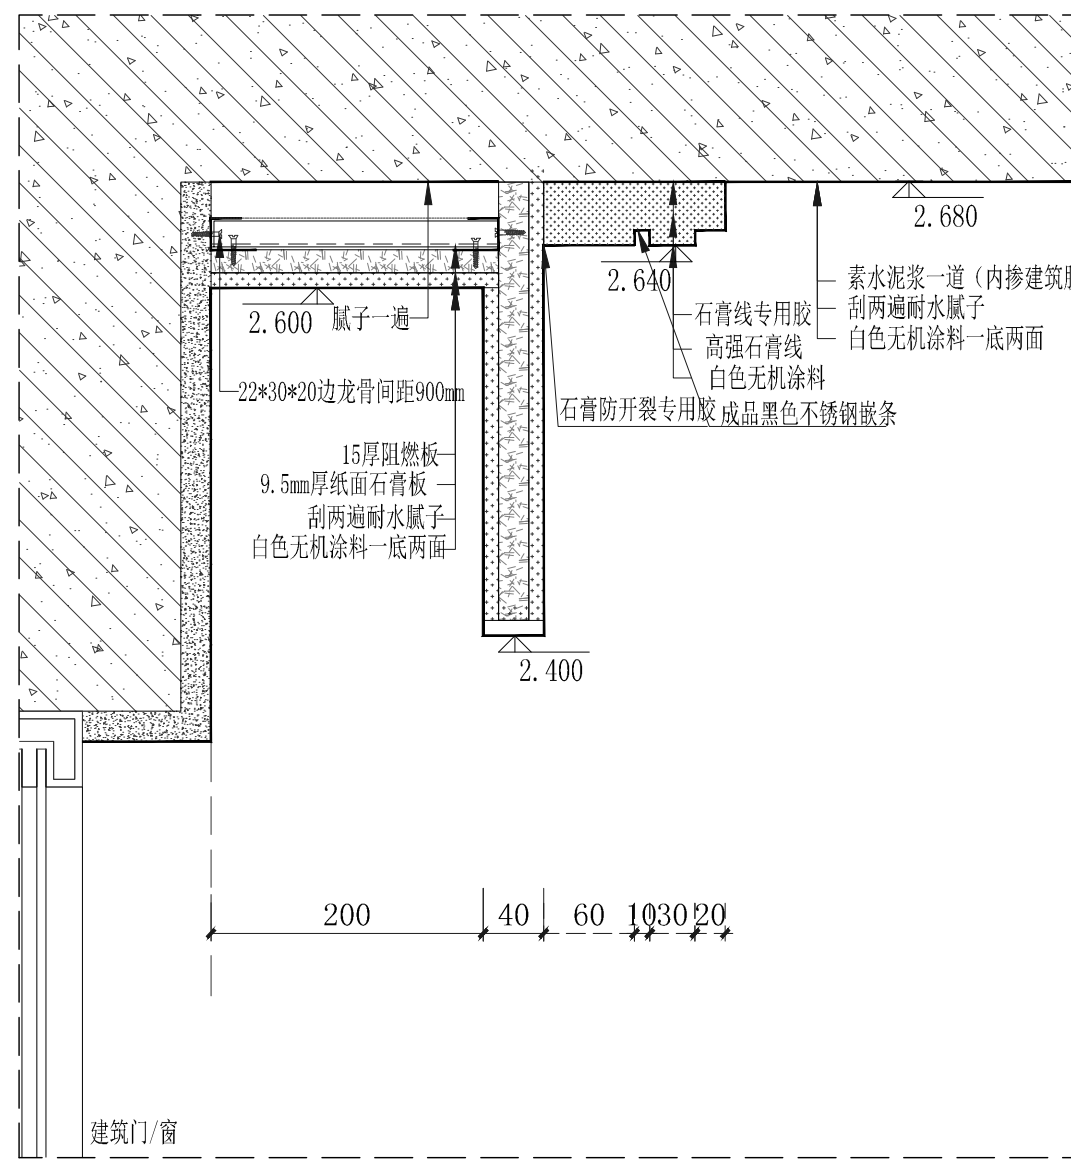


2 主卧吊顶 节点图
SCALE=1:5

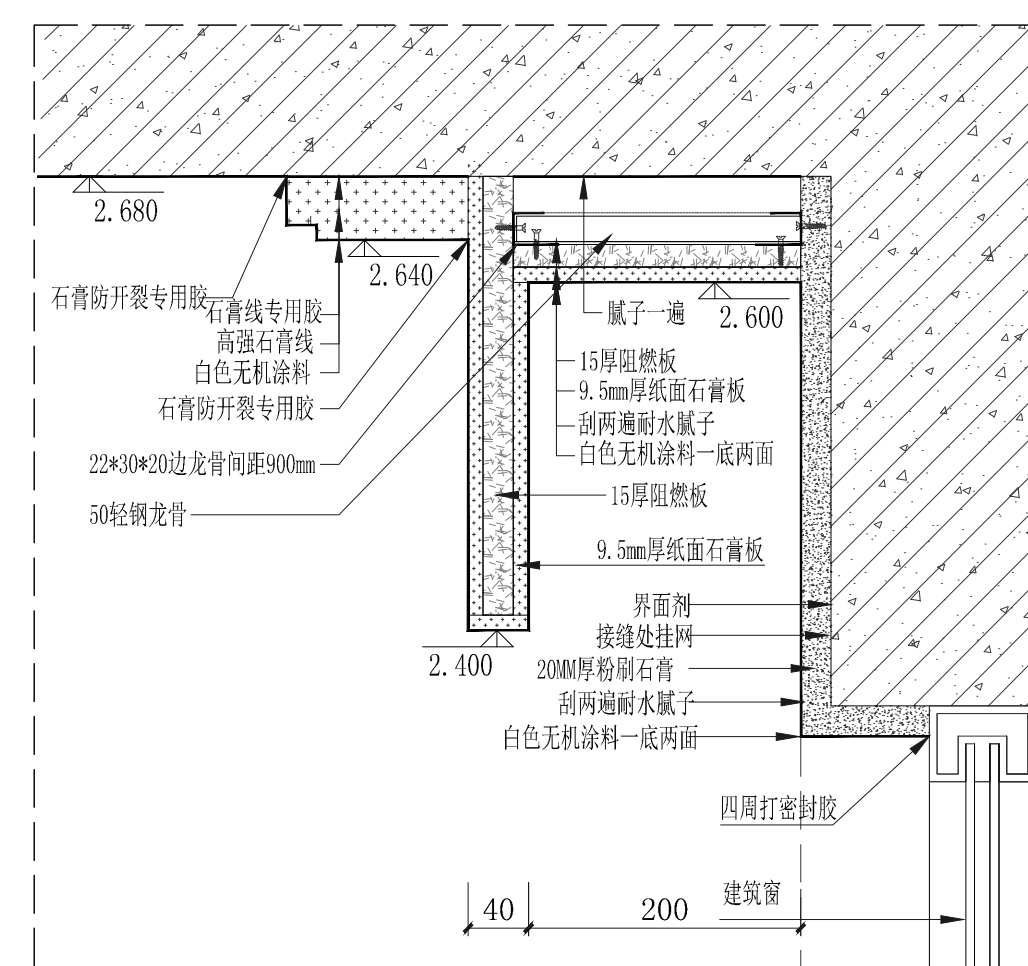


3 书房吊顶 节点图
SCALE=1:5

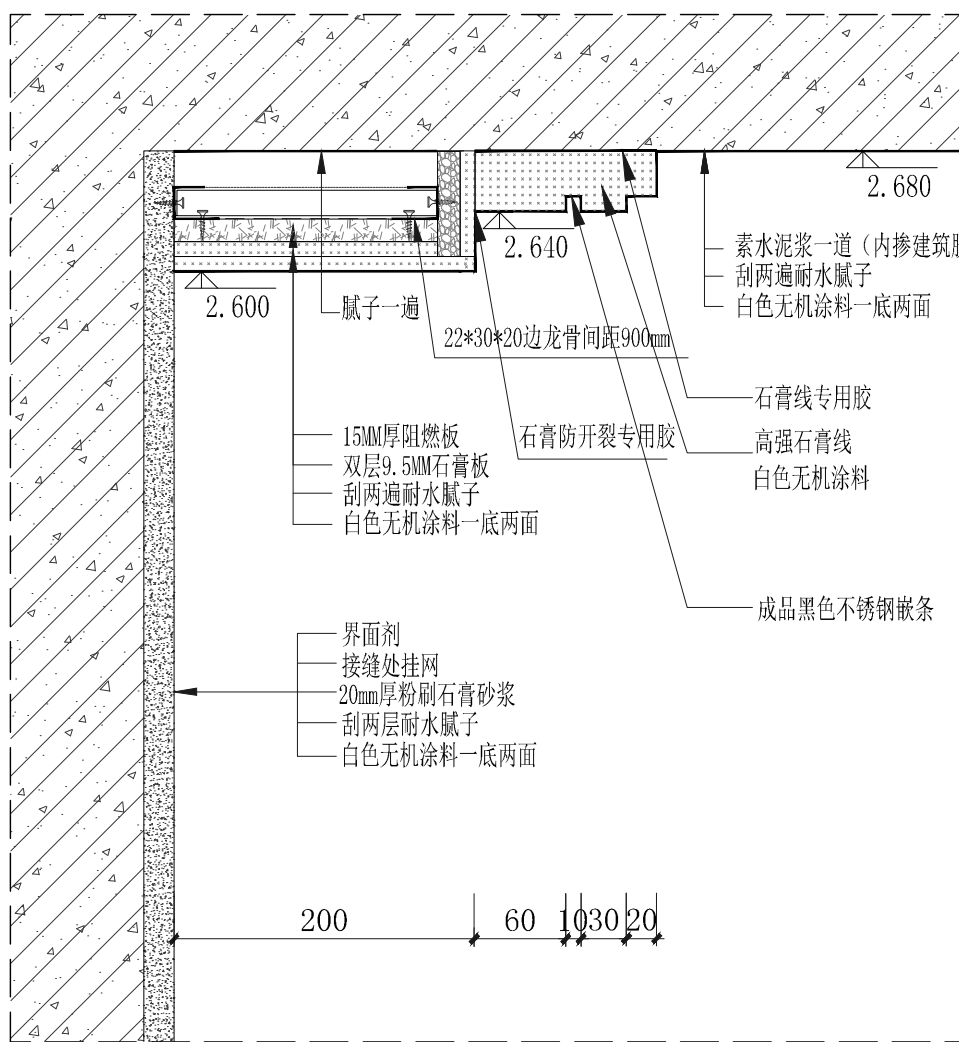

4 主卧吊顶 节点图
SCALE=1:5

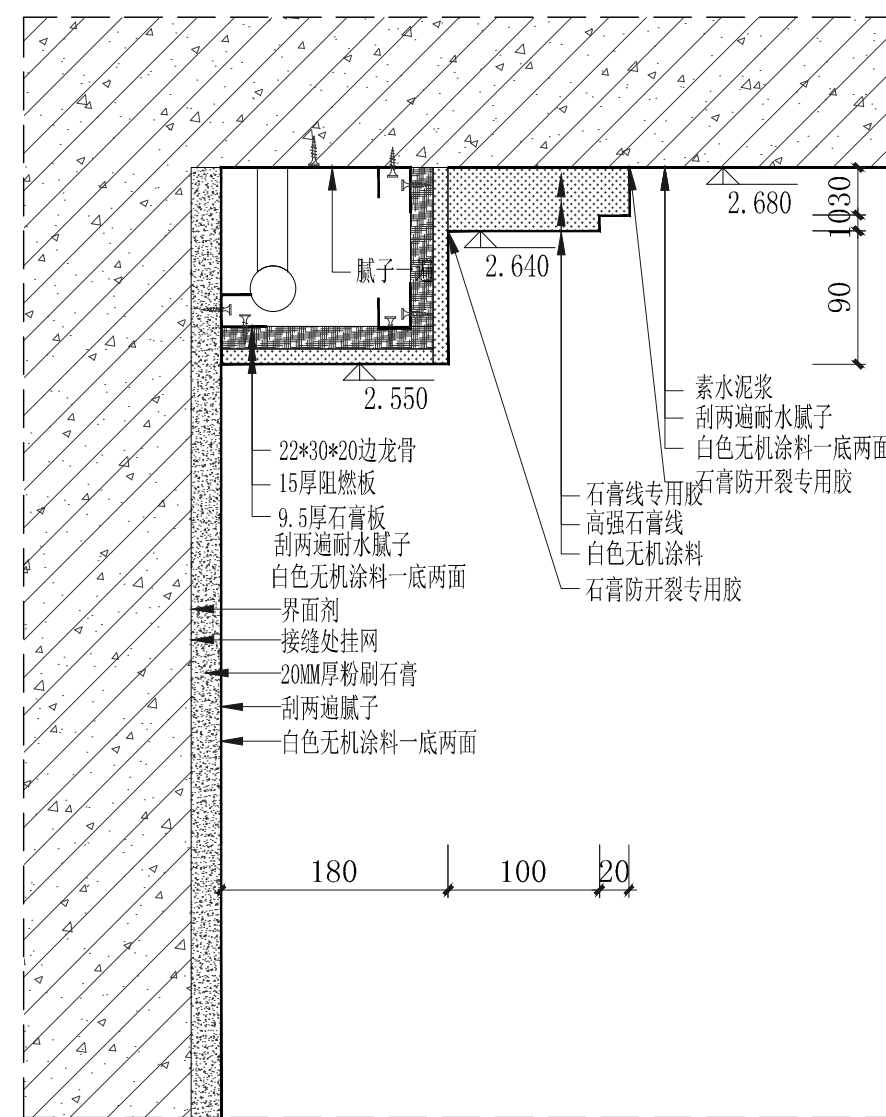

5 次卧吊顶 节点图
SCALE=1:5

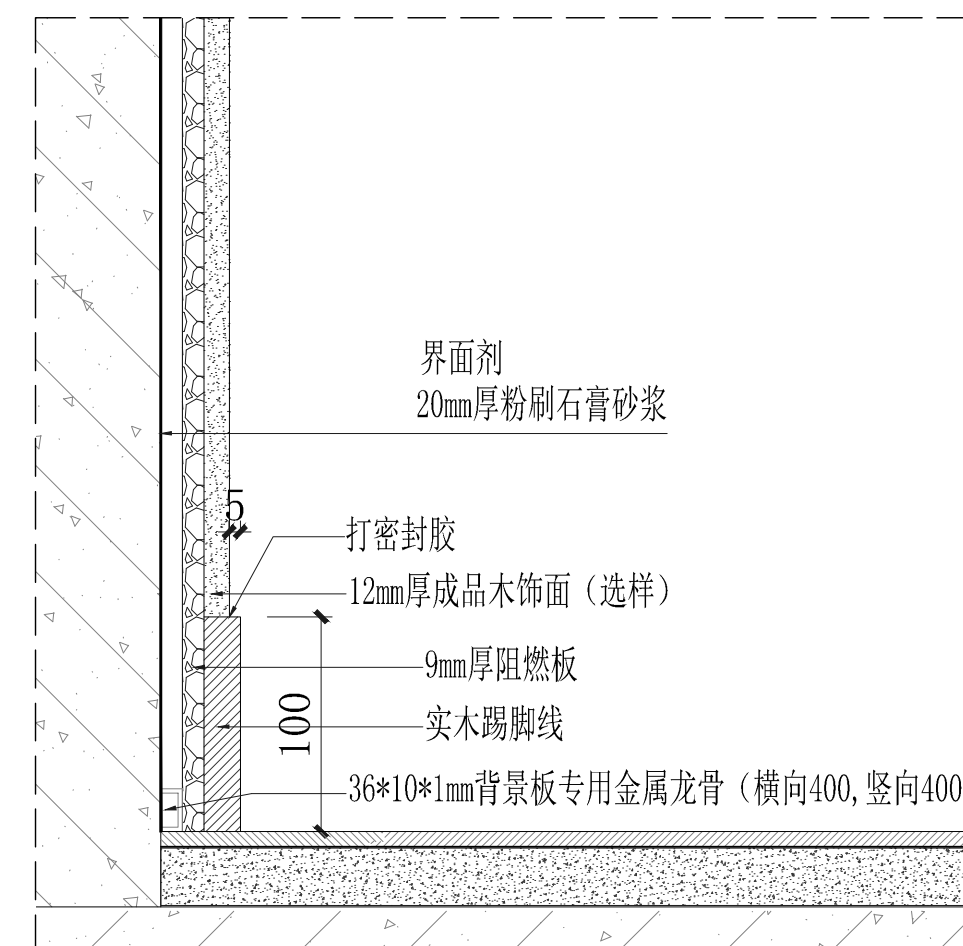

3 踢脚 节点图
SCALE=1:5




华东勘测设计研究院有限公司
HUADONG ENGINEERING CORPORATION LIMITED


设计(修改)通知
上虞区滨江新城14号地块项目工程 装饰 部分

原图号		审查	丁建军	拟办	方强
通知号	装饰-005	校核	姜明	日期	2023.03


附图十五

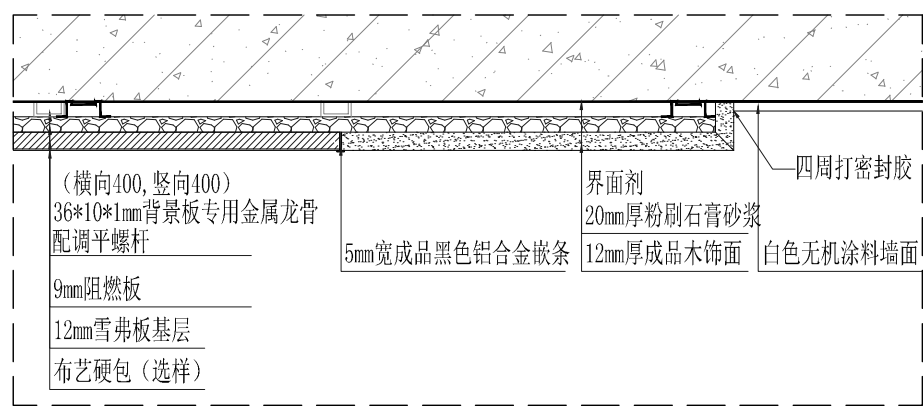

1 主卧背景墙 节点图
SCALE=1:5

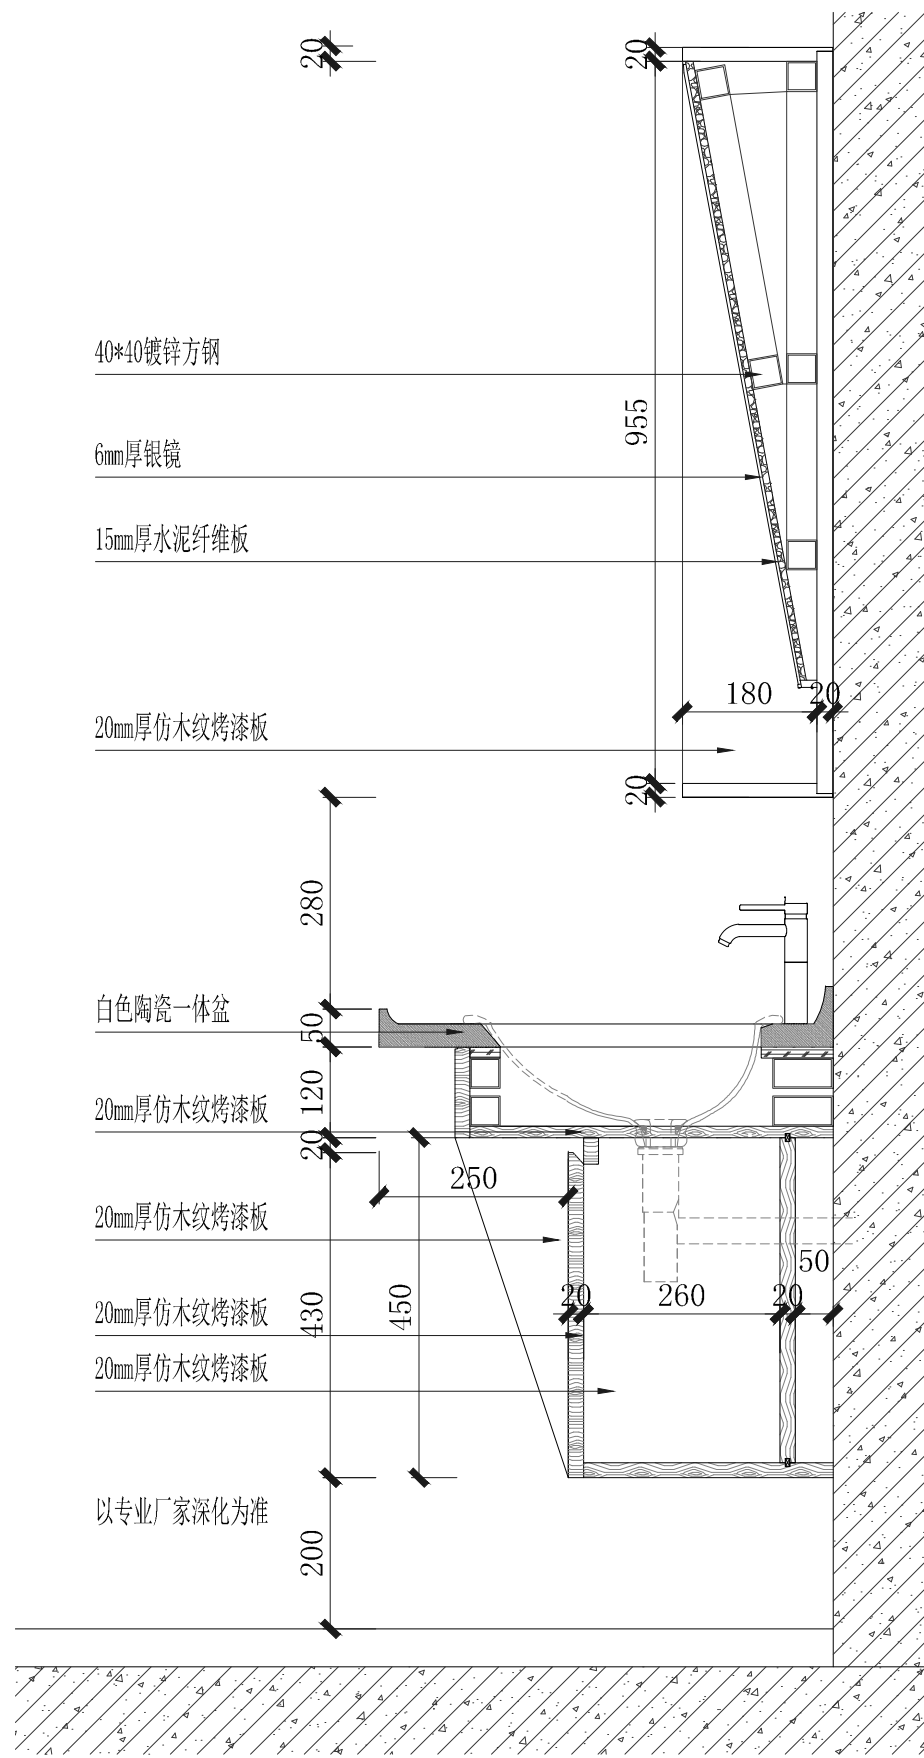

2 洗手台盆 节点图
SCALE=1:5

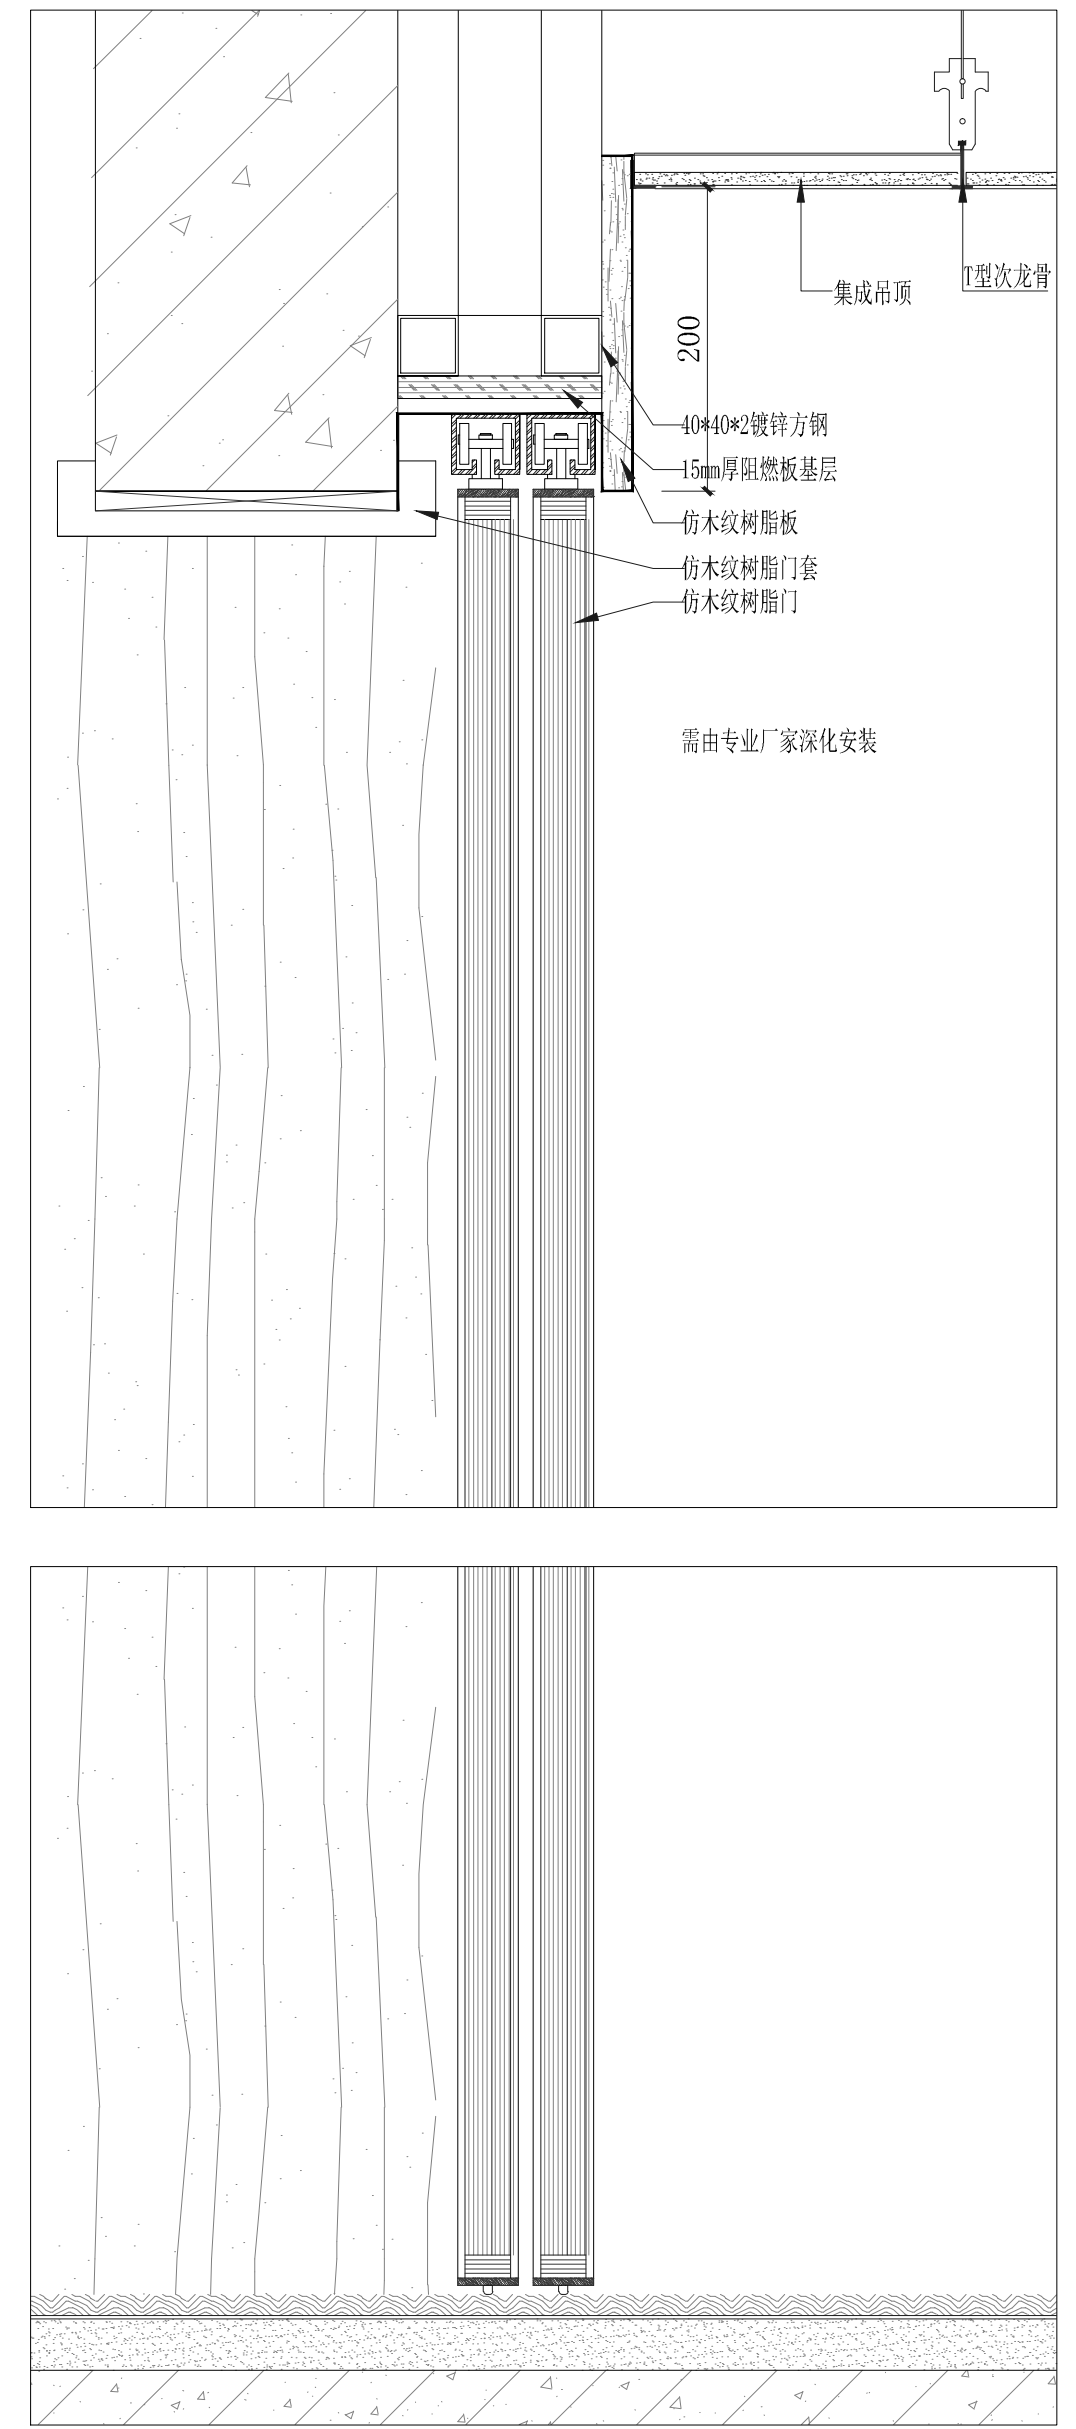

3 无障碍卫生间移门 节点图
SCALE=1:5



华东勘测设计研究院有限公司
HUADONG ENGINEERING CORPORATION LIMITED

设计(修改)通知
上虞区滨江新城14号地块项目工程 装饰 部分

原图号
通知号

装饰-005


审查
校核

丁建军
日期

拟办
日期

方理
2023.03

附图二

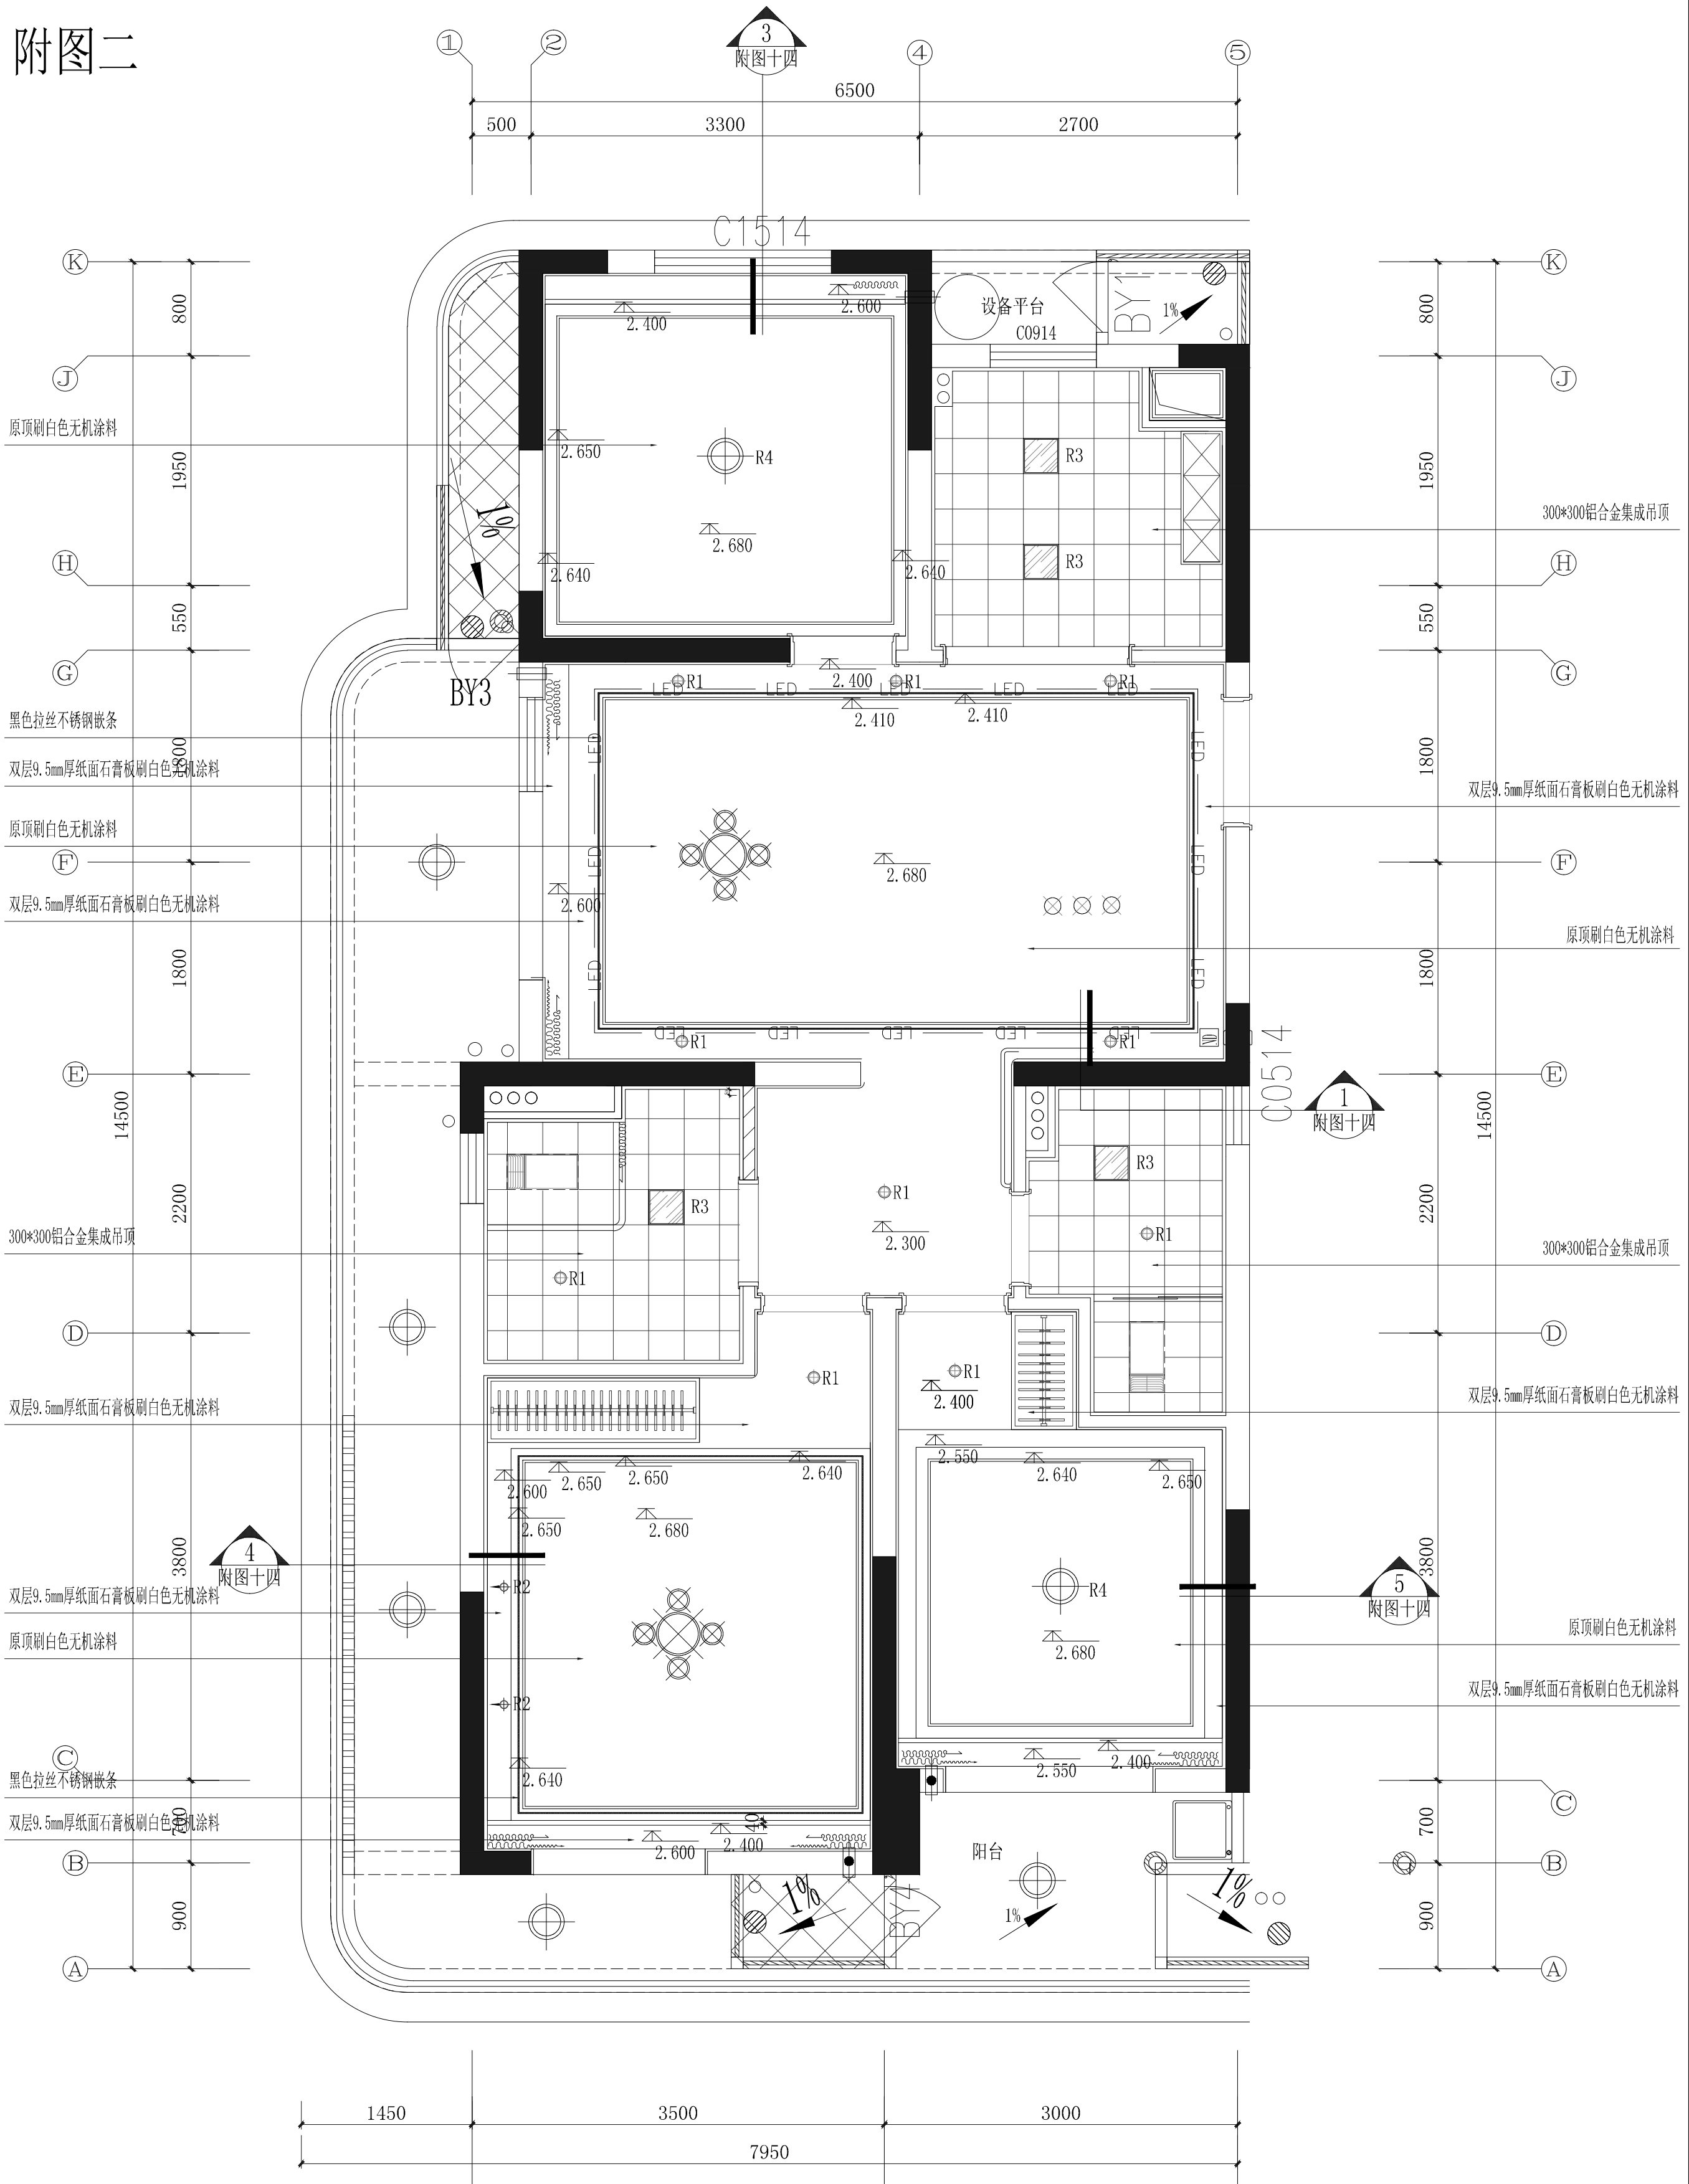


C1顶面布置图

SCALE=1:40

图例	名称	编号	产品参数	备注
○R1	嵌入式筒灯	R1	10W 4000K UGR<16 开孔 (Φ100mm)	
◐R2	可调角射灯	R2	9W 24D 4000K UGR<19 可调角度 开孔 (Φ75mm)	
▨R3	LED平板灯	R3	18W 4000K UGR<19 300*300mm 窄边	
⊙R4	吸顶灯	R4	软装提供	
⊛R5	艺术吊灯	R5	软装提供	
⊛R6	艺术吊灯	R6	软装提供	
—L1	LED低压灯带	L1	10W 4000K 24V	
□	—			

工程名称	日期	2023.03
设计	日期	
审核	日期	
校核	日期	
通知	部分	
设计(修改)	装饰	
工程	上虞区滨江新城14号地块项目工程	
华东勘测设计研究院有限公司 HUADONG ENGINEERING CORPORATION LIMITED		

附图三

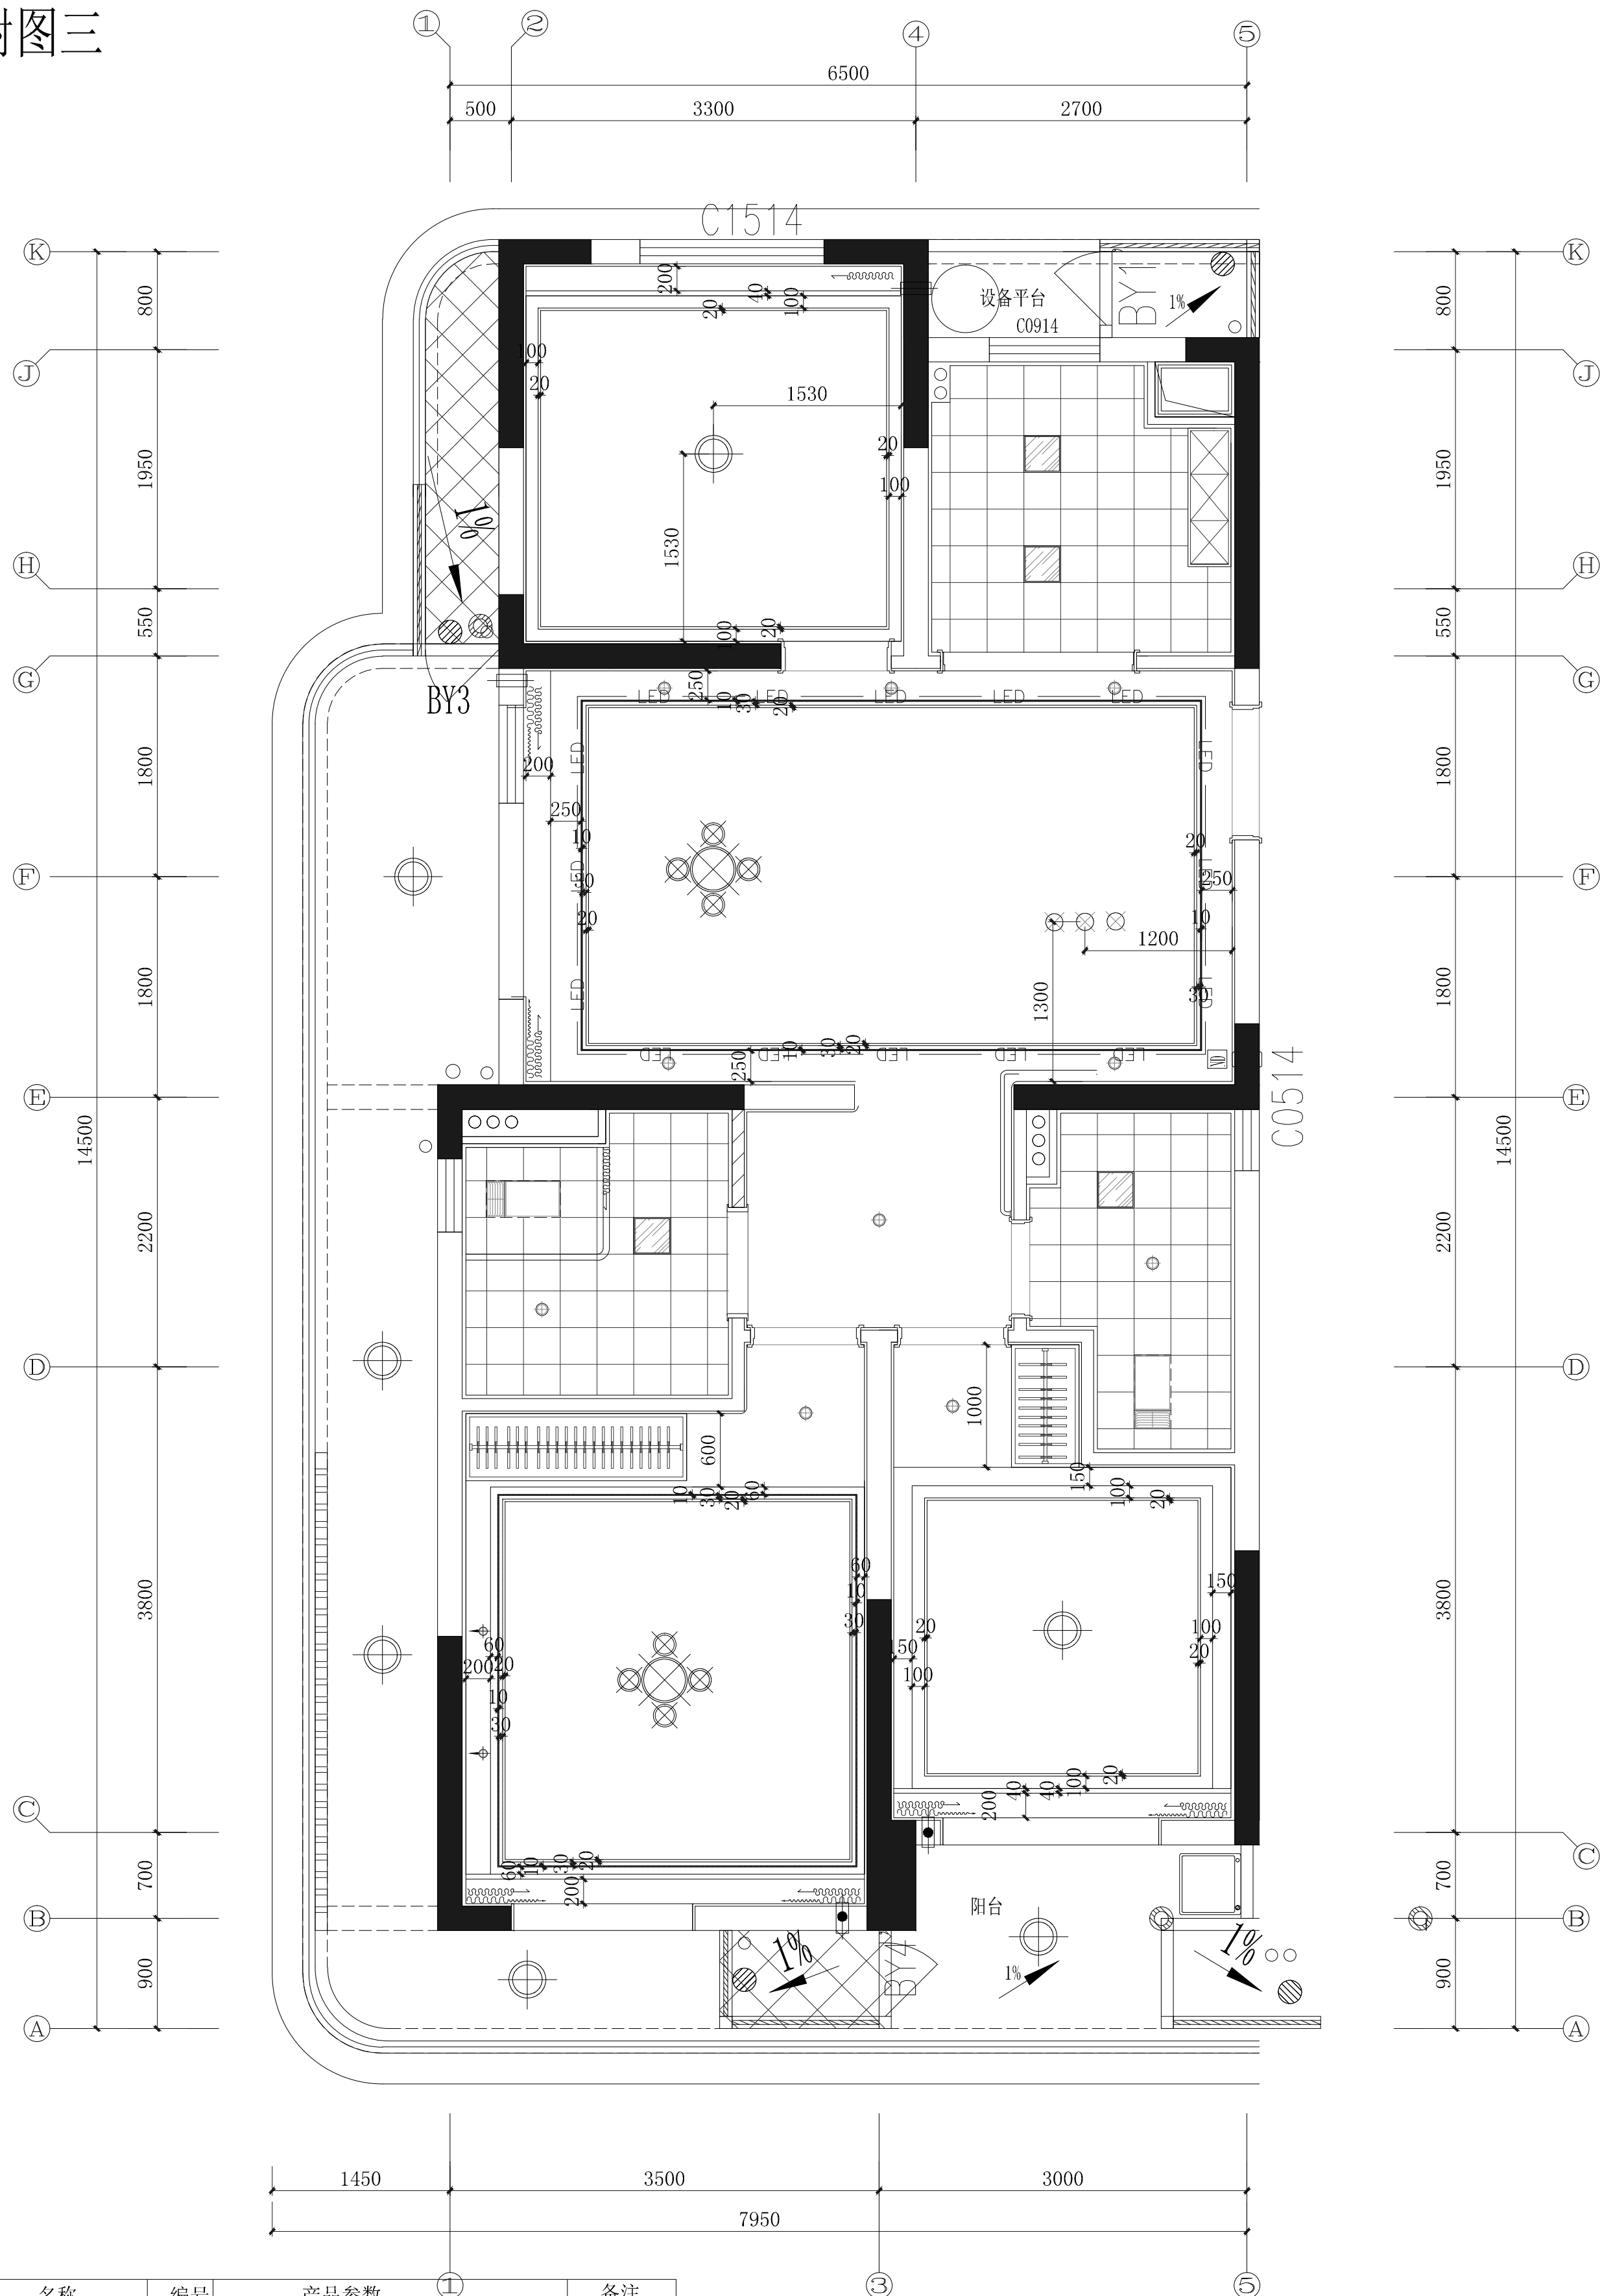


图例	名称	编号	产品参数	备注
○R1	嵌入式筒灯	R1	10W 4000K UGR<16 开孔 (Φ100mm)	
◐R2	可调角射灯	R2	9W 24D 4000K UGR<19 可调角度 开孔 (Φ75mm)	
▨R3	LED平板灯	R3	18W 4000K UGR<19 300*300mm 窄边	
⊙R4	吸顶灯	R4	软装提供	
⊕R5	艺术吊灯	R5	软装提供	
⊗R6	艺术吊灯	R6	软装提供	
—L1	LED低压软灯带	L1	10W 4000K 24V	
□	—			

C1顶面尺寸图
SCALE=1:40

华东勘测设计研究院有限公司 HUADONG ENGINEERING CORPORATION LIMITED 	设计(修改)通知	装饰	部分
	上虞区滨江新城14号地块项目工程	装饰	
原图号	装饰-005	审核	
通知号		校核	
日期	2023.03	日期	
方理		日期	

附图四

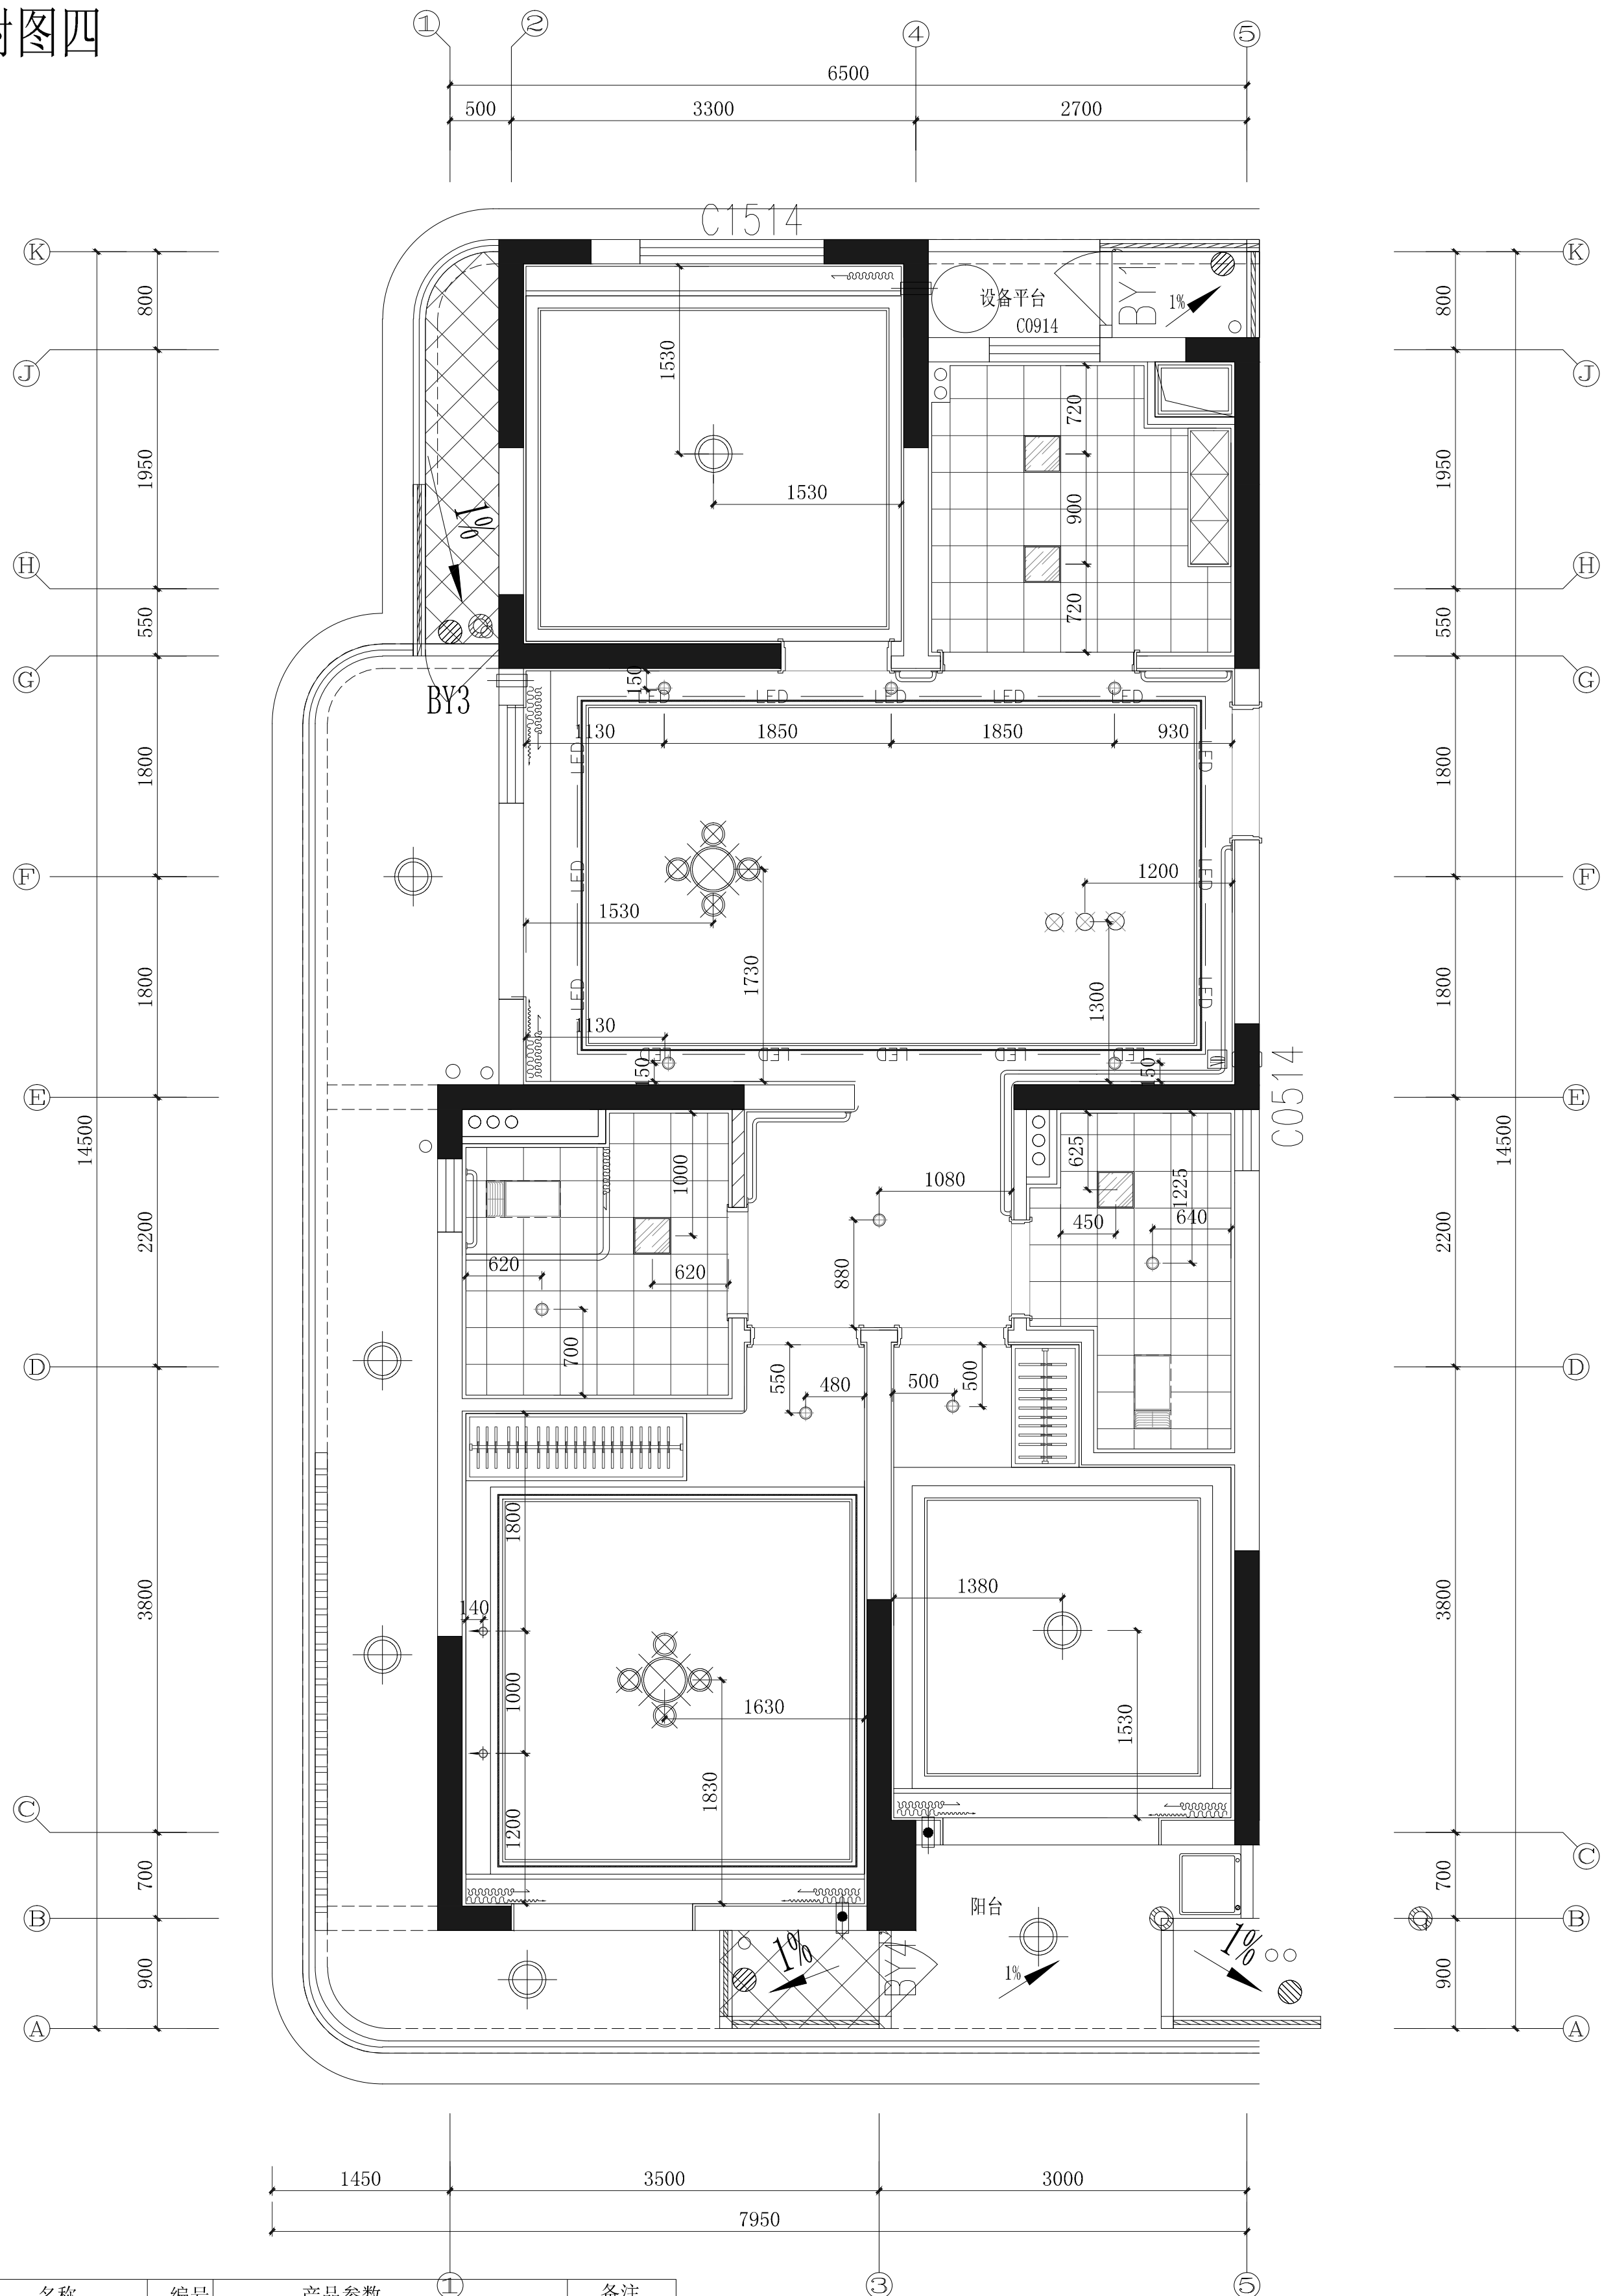

图例	名称	编号	产品参数	备注
○R1	嵌入式筒灯	R1	10W 4000K UGR<16 开孔 (Φ100mm)	
◐R2	可调角射灯	R2	9W 24D 4000K UGR<19 可调角度 开孔 (Φ75mm)	
▨R3	LED平板灯	R3	18W 4000K UGR<19 300*300mm 窄边	
⊙R4	吸顶灯	R4	软装提供	
⊗R5	艺术吊灯	R5	软装提供	
⊗R6	艺术吊灯	R6	软装提供	
—L1	LED低压灯带	L1	10W 4000K 24V	
□	—			

C1灯具尺寸定位图
SCALE=1:40

原图号 通知号	装饰-005	审核	丁建峰	日期	2023.03
华东勘测设计研究院有限公司 HUADONG ENGINEERING CORPORATION LIMITED					