


绍兴市曹娥江上浦船闸及航道工程选址红线图

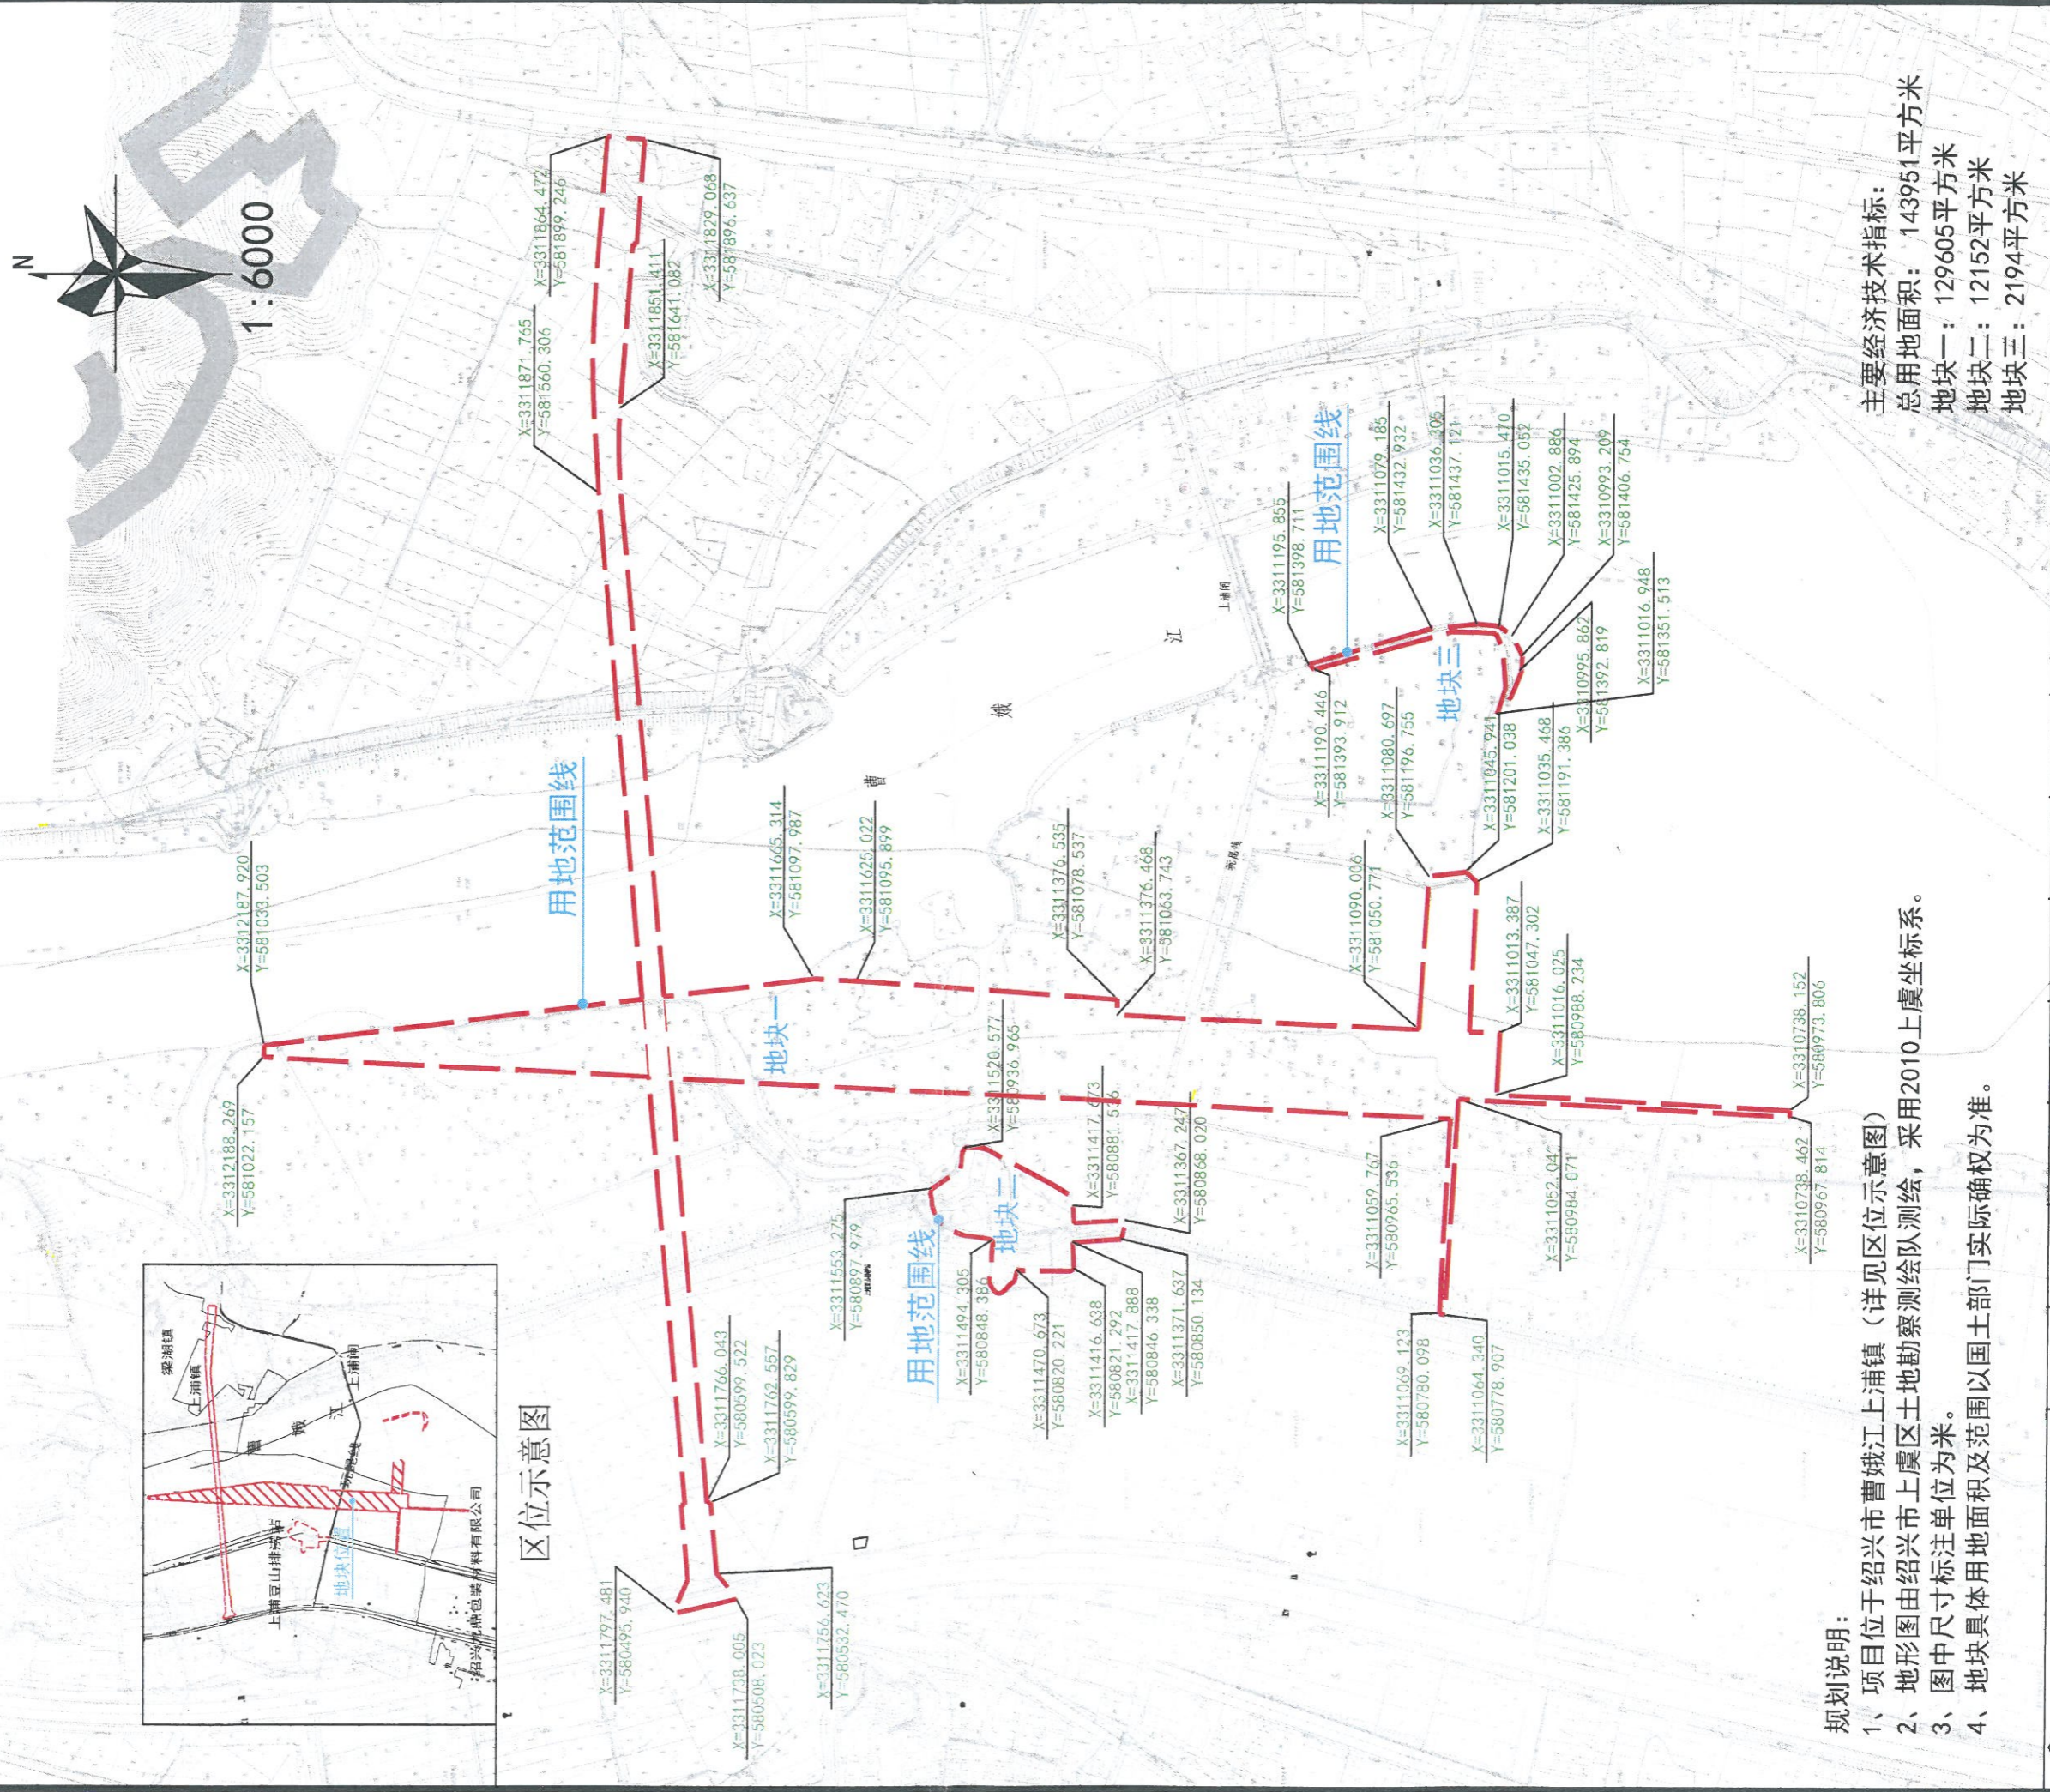

规划说明:

- 1、项目位于绍兴市曹娥江上浦镇（详见区位示意图）
- 2、地形图由绍兴市上虞区土地勘察测绘队测绘，采用2010上虞坐标系。
- 3、图中尺寸标注单位为米。
- 4、地块具体用地面积及范围以国土部门实际确权为准。

主要经济技术指标：
 总用地面积：143951平方米
 地块一：129605平方米
 地块二：12152平方米
 地块三：2194平方米