


# 蝶梦中心项目选址红线图

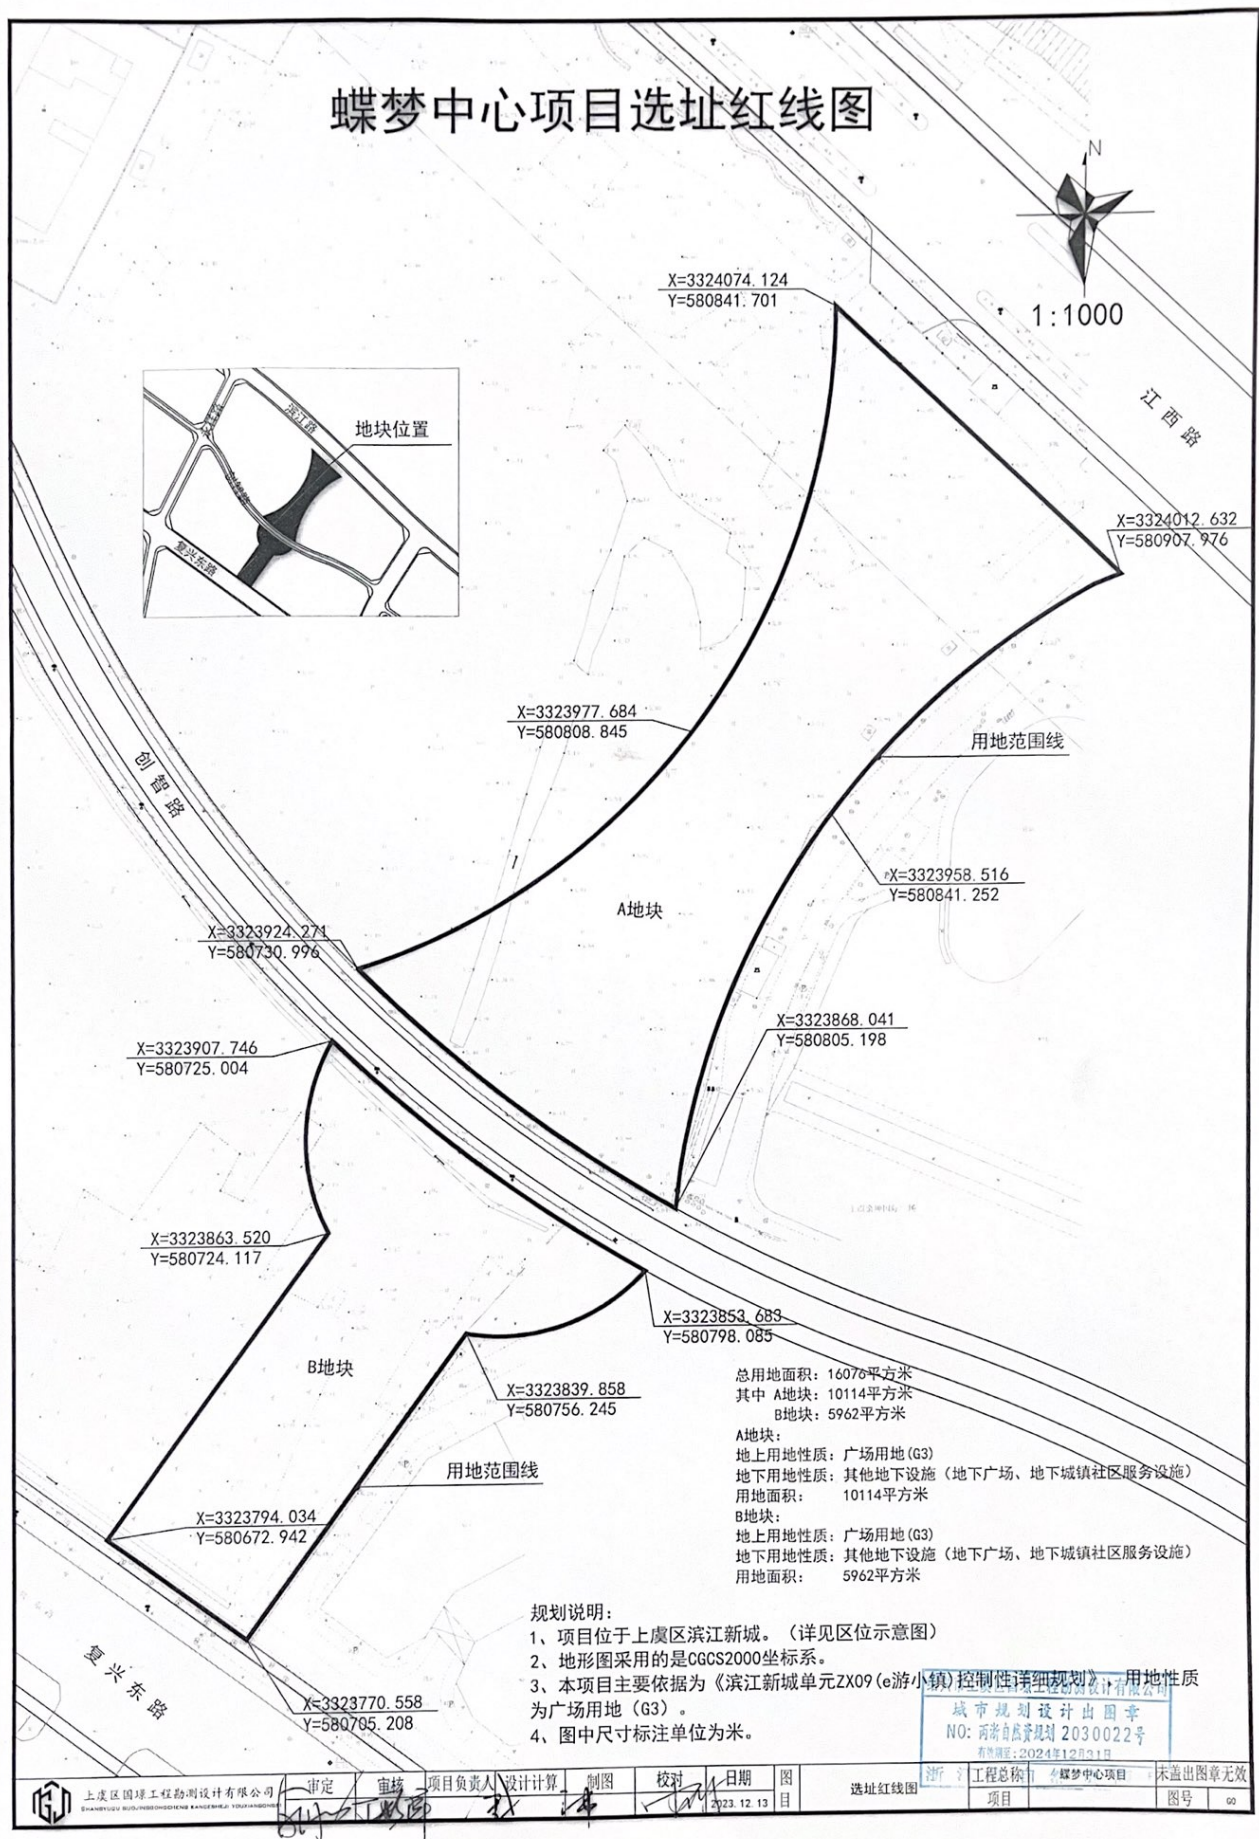

1:1000



X=3324074.124  
Y=580841.701

X=3324012.632  
Y=580907.976

X=3323977.684  
Y=580808.845

X=3323958.516  
Y=580841.252

X=3323924.271  
Y=580730.996

X=3323907.746  
Y=580725.004

X=3323868.041  
Y=580805.198

X=3323863.520  
Y=580724.117

X=3323853.683  
Y=580798.085

X=3323839.858  
Y=580756.245

X=3323794.034  
Y=580672.942


X=3323770.558  
Y=580705.208

总用地面积: 16076平方米  
其中 A地块: 10114平方米  
B地块: 5962平方米

A地块:  
地上用地性质: 广场用地(G3)  
地下用地性质: 其他地下设施(地下广场、地下城镇社区服务设施)  
用地面积: 10114平方米  
B地块:  
地上用地性质: 广场用地(G3)  
地下用地性质: 其他地下设施(地下广场、地下城镇社区服务设施)  
用地面积: 5962平方米

### 规划说明:

- 1、项目位于上虞区滨江新城。(详见区位示意图)
- 2、地形图采用的是CGCS2000坐标系。
- 3、本项目主要依据为《滨江新城单元ZX09(游小镇)控制性详细规划》用地性质为广场用地(G3)。
- 4、图中尺寸标注单位为米。

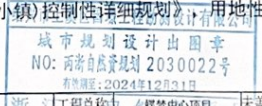

上虞区国球工程勘测设计有限公司 SHANGHAI YUYAO ENGINEERING DESIGN CO., LTD.	审定	审核	项目负责人	设计计算	制图	校对	日期	图目	项目	图号	图号	图号
							2023.12.13	蝶梦中心项目	蝶梦中心项目	蝶梦中心项目	蝶梦中心项目	蝶梦中心项目