

绍兴市袍江马山至上虞曹娥（群贤路东延）  
公路一期工程



建设用地规划许可证附图

（比例 1:1000）




二〇一五年十二月

袍江马山至上虞曹娥（群贤路东延）公路一期工程建设用地规划许可证附图 1:1000

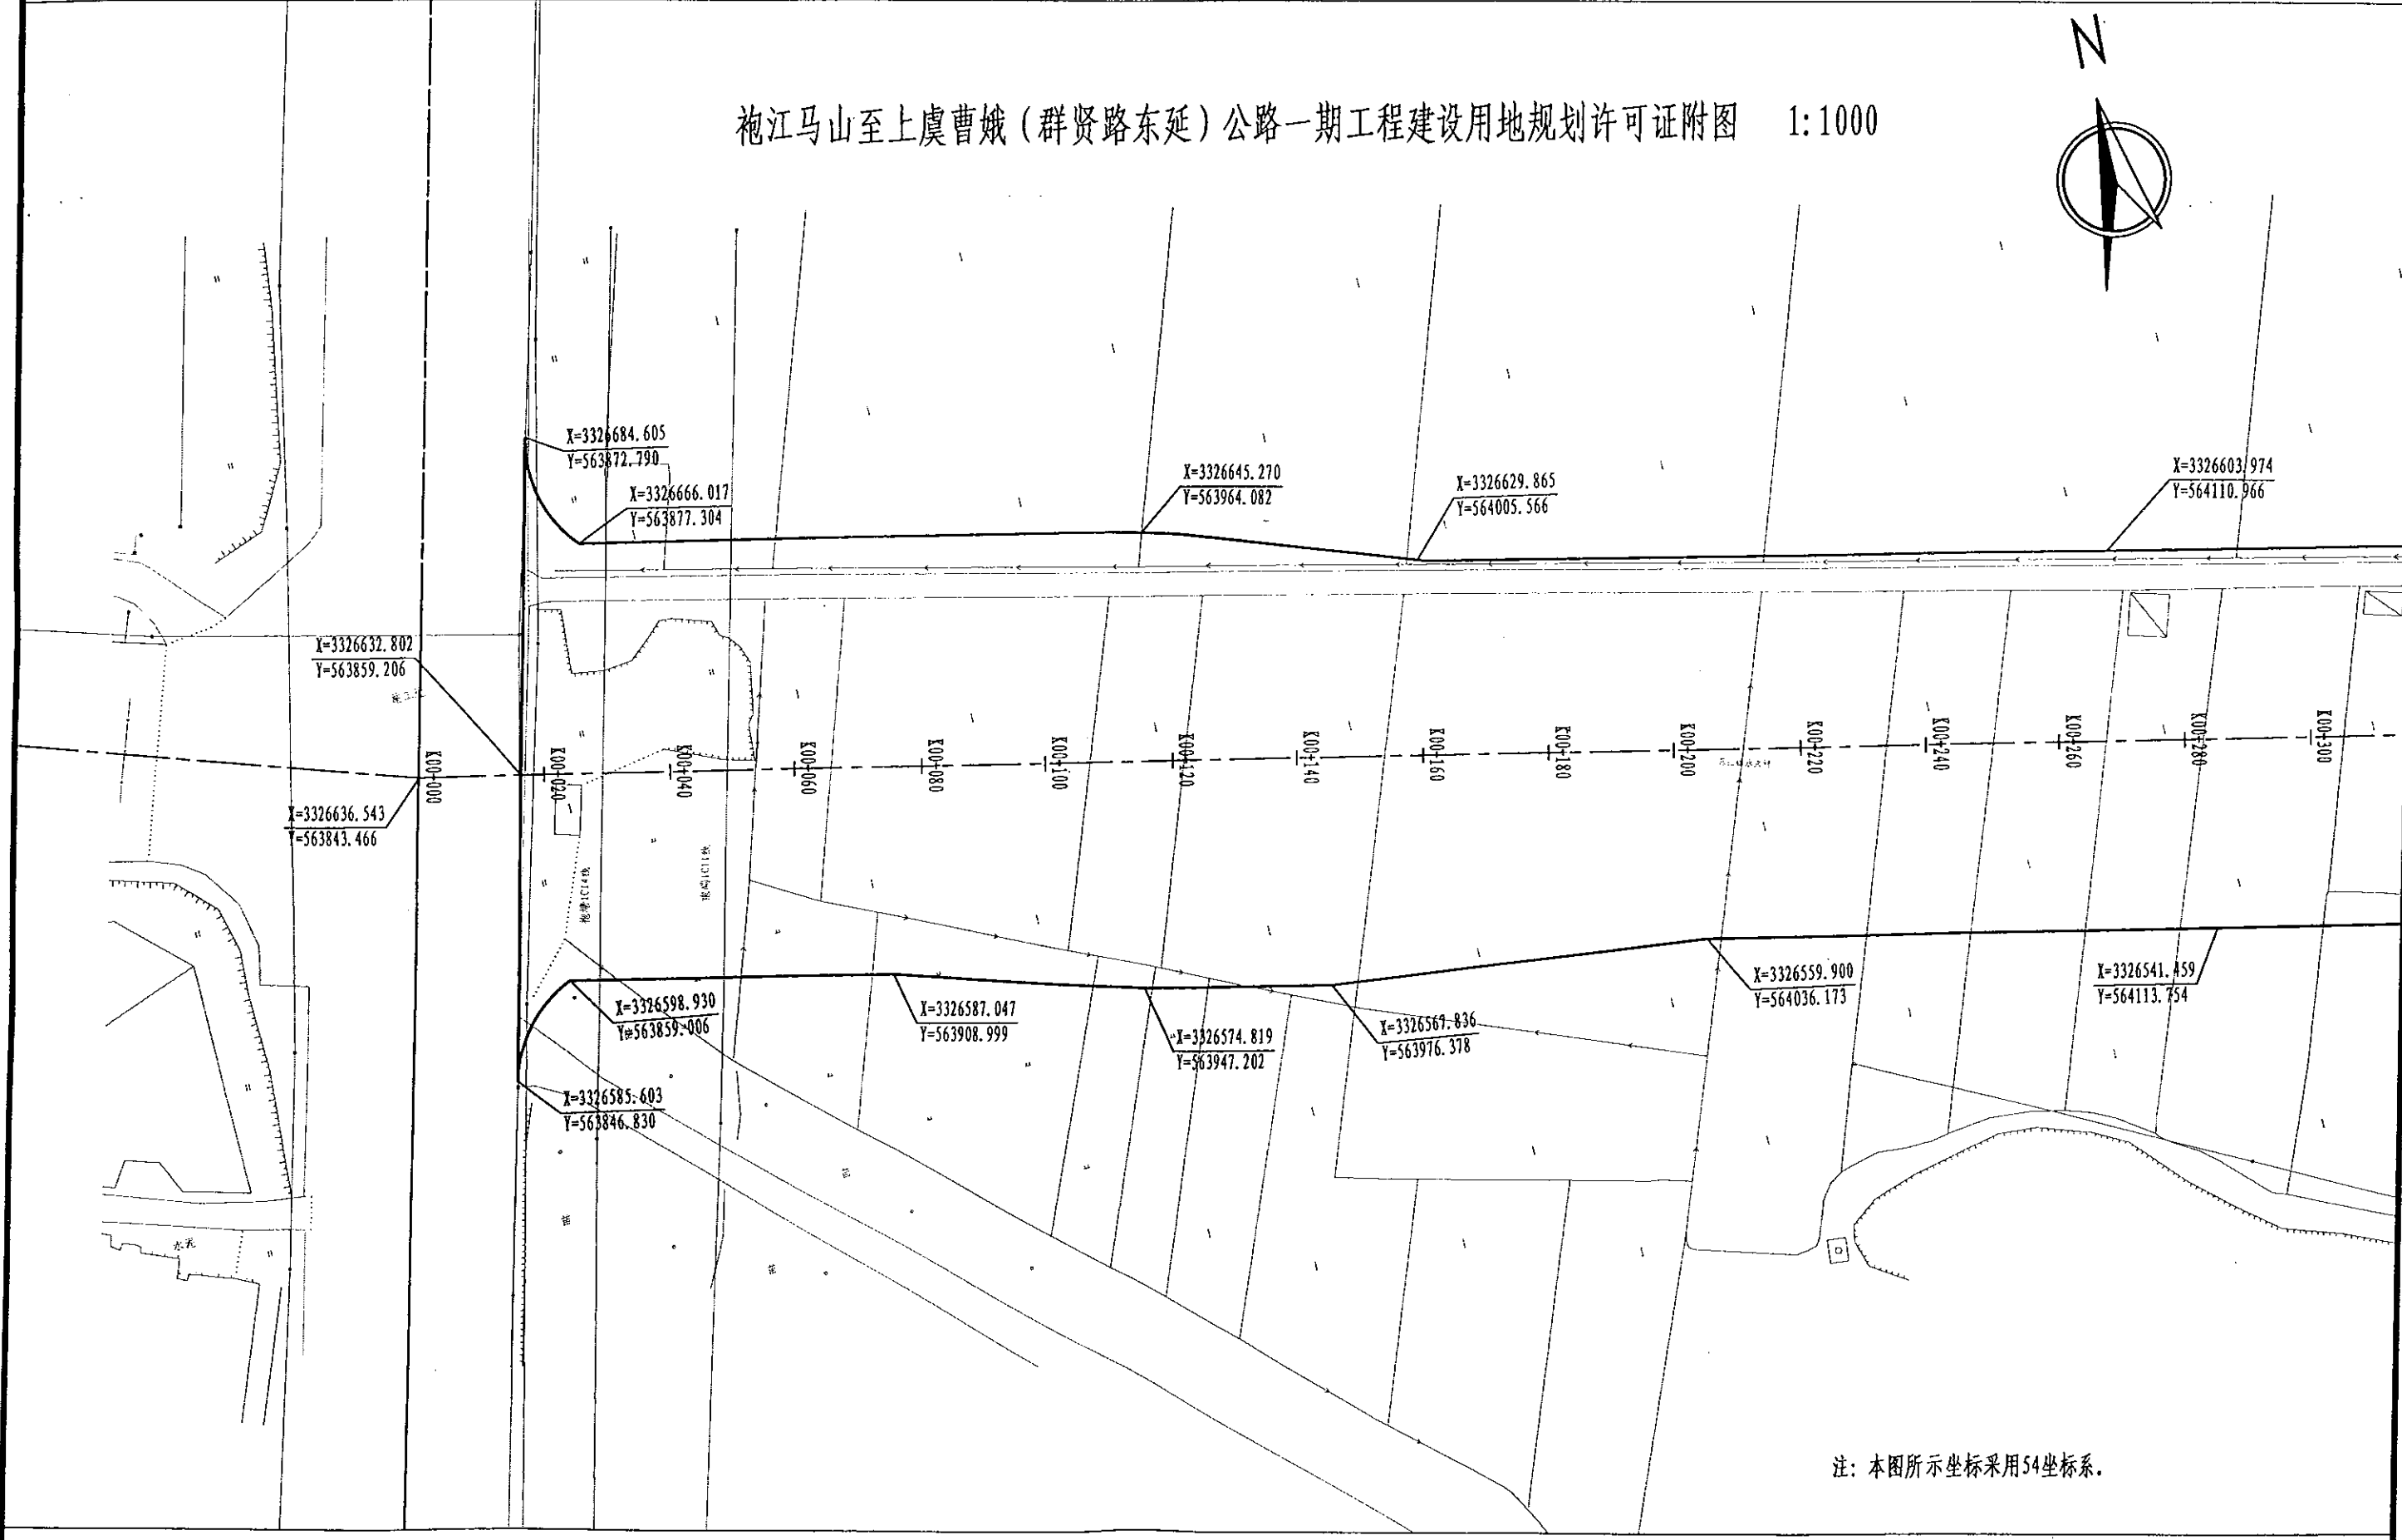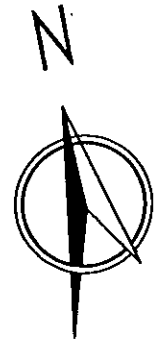

注：本图所示坐标采用54坐标系。

袍江马山至上虞曹娥（群贤路东延）公路一期工程建设用地规划许可证附图 1:1000

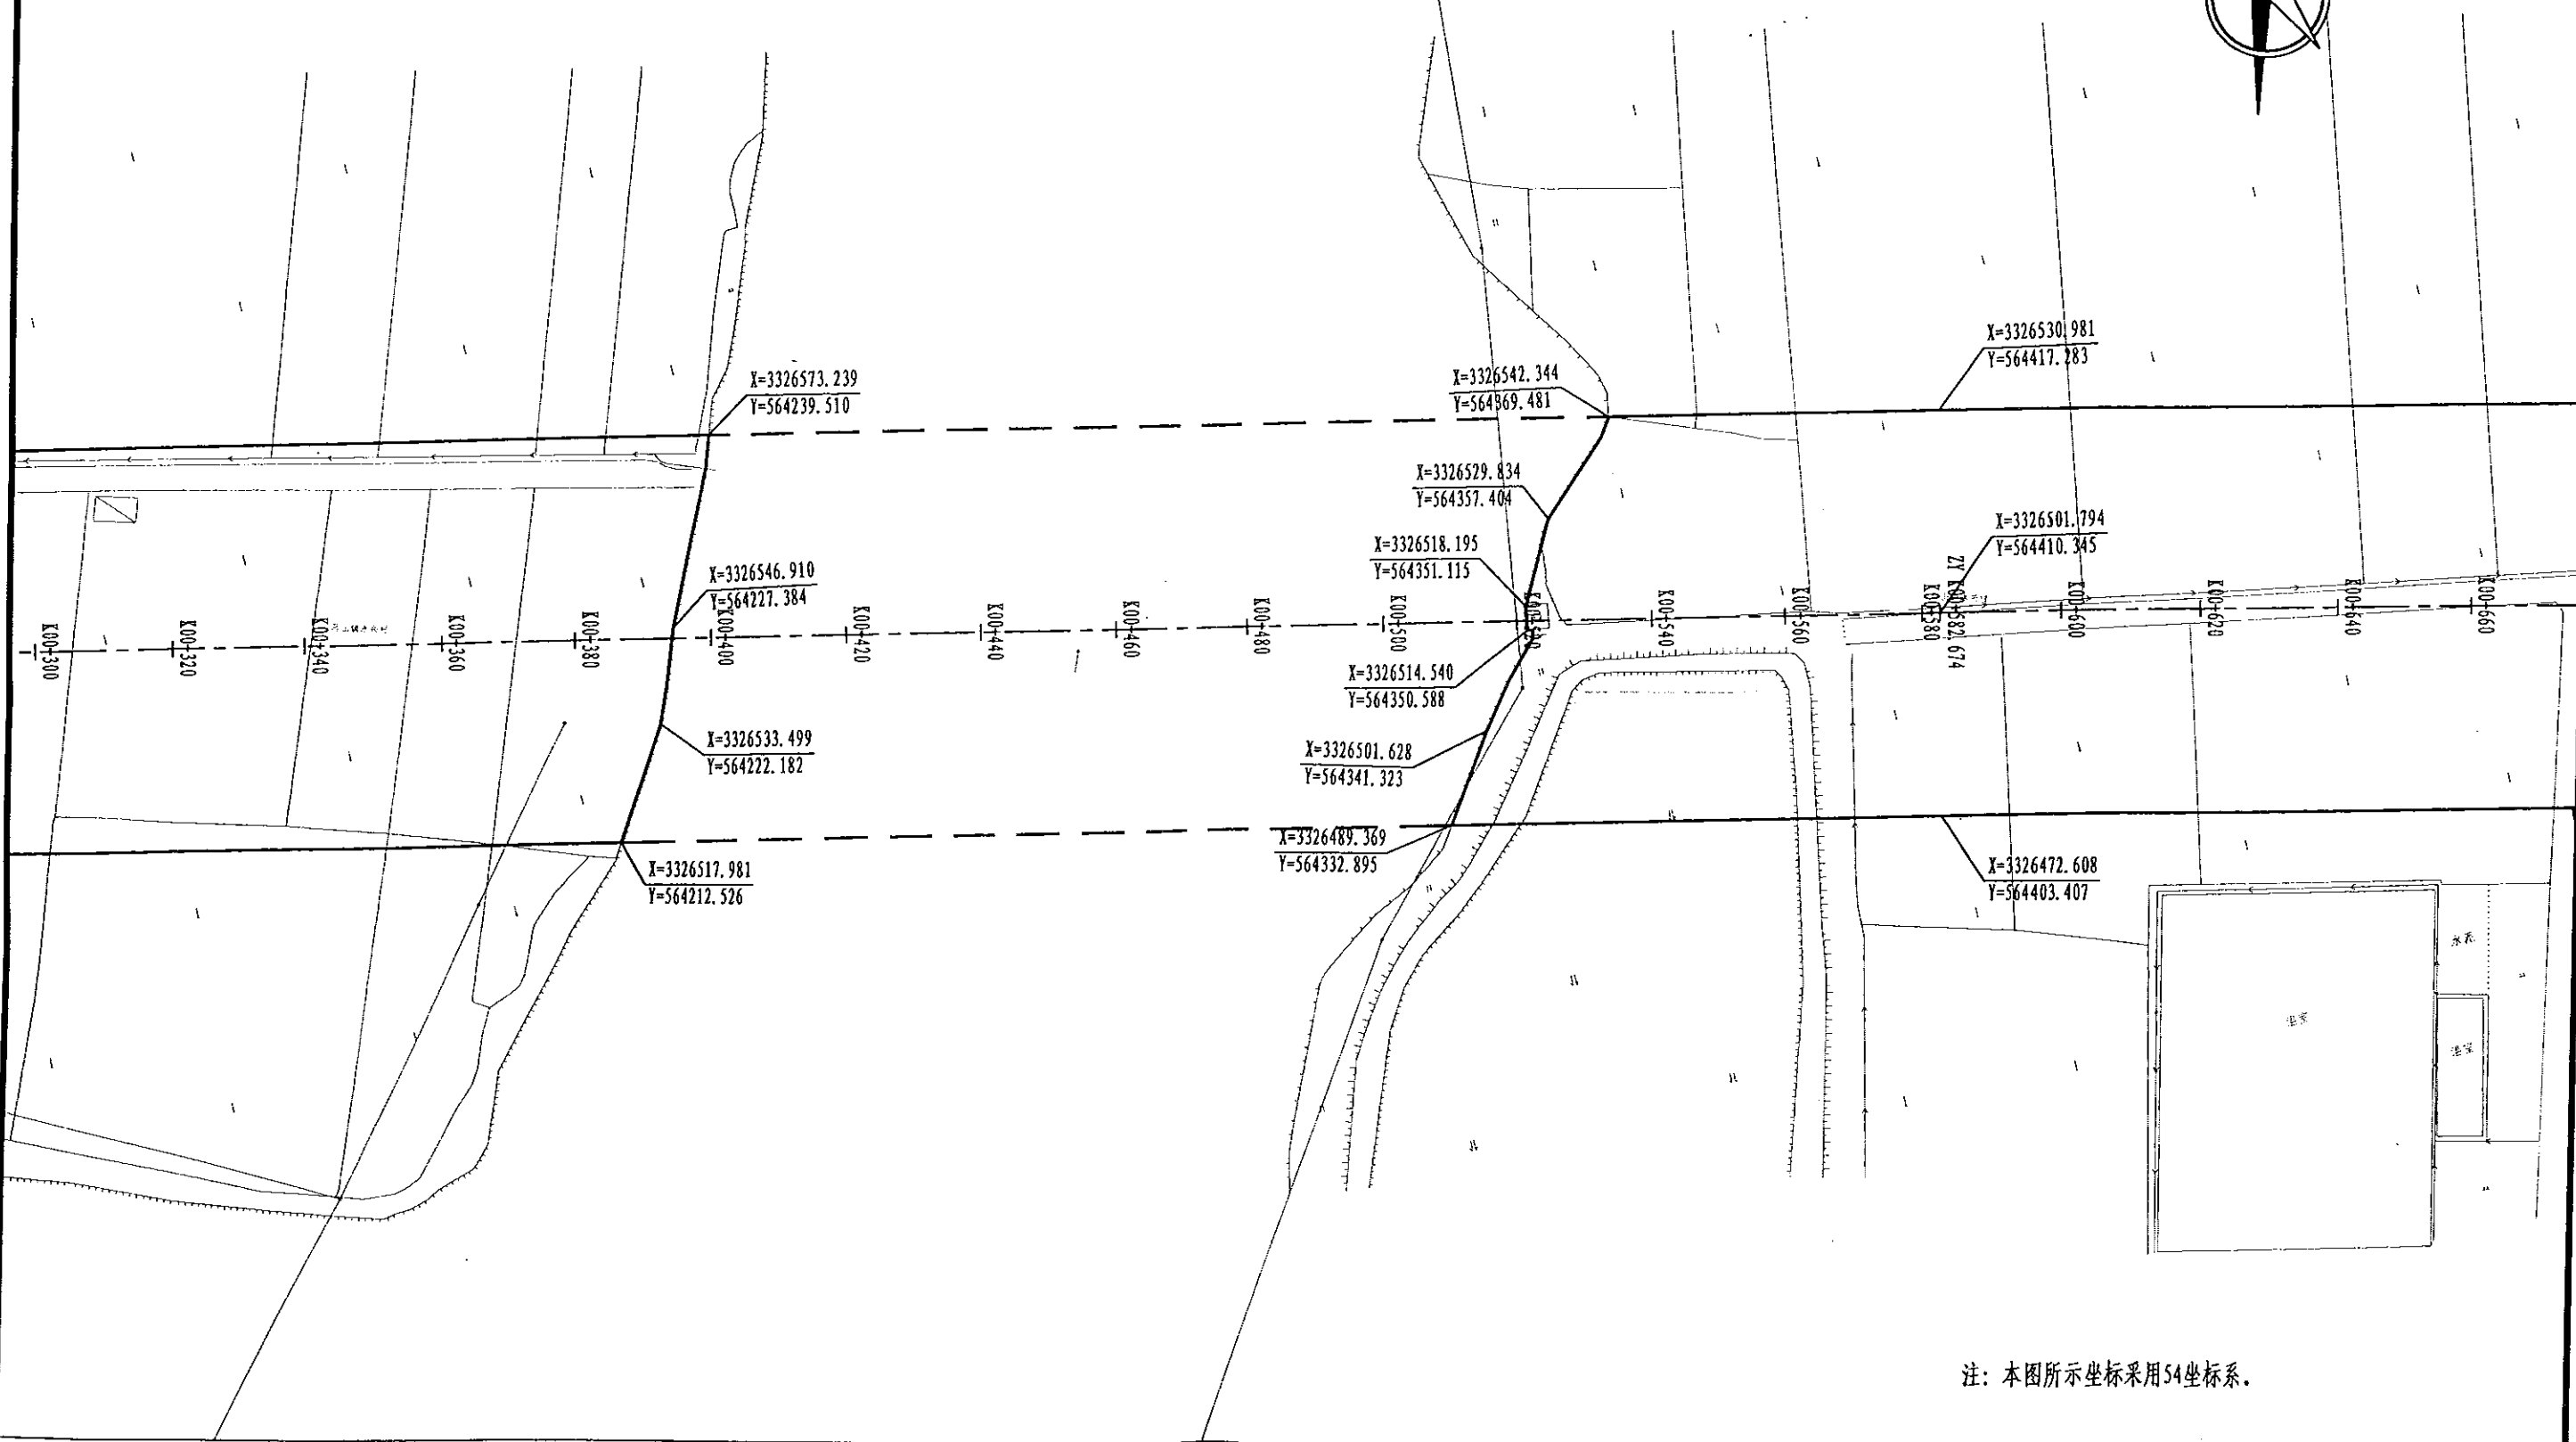

注：本图所示坐标采用54坐标系。