



上虞区滨江新城14号地块项目
工程设计（修改）通知单

编号：

关于修改通知


根据图纸现场交底需要设计补充节点：

1. 1#电梯厅电梯按钮、电梯门套节点图详见附图一。
2. 1号楼卫1、卫2、蹲坑部位混凝土与玻璃幕墙接触面为600*600防滑砖，靠幕墙边增加成品木纹抗倍特板，详见附图一。
3. 补充公寓立面黑色拉丝不锈钢收口节点图，详见附图二。
4. 住宅公区楼梯间上方吊顶做灯带，补充电梯厅、空中连廊吊顶节点图、空中连廊栏杆节点图、电梯厅门套节点图，详见附图二。
5. 补充连廊墙砖与外墙转角节点图，详见附图二。
6. 18#、19#楼电梯门套参4#~11#楼电梯门套，详见附图二。
7. 修改9号楼各层立面图，详见附图三~十。
8. B1户型可视对讲改在门口左侧墙面。


以下空白

| | | | | | | | |
|------|----|----|----|----|-----|-----|-----------|
| 拟办 | 方强 | 核稿 | 姜明 | 签发 | 丁建军 | 原图号 | |
| 会签专业 | | | | | | 通知号 | 装饰-002 |
| 会签人 | | | | | | 日期 | 2023.3.11 |


附图二

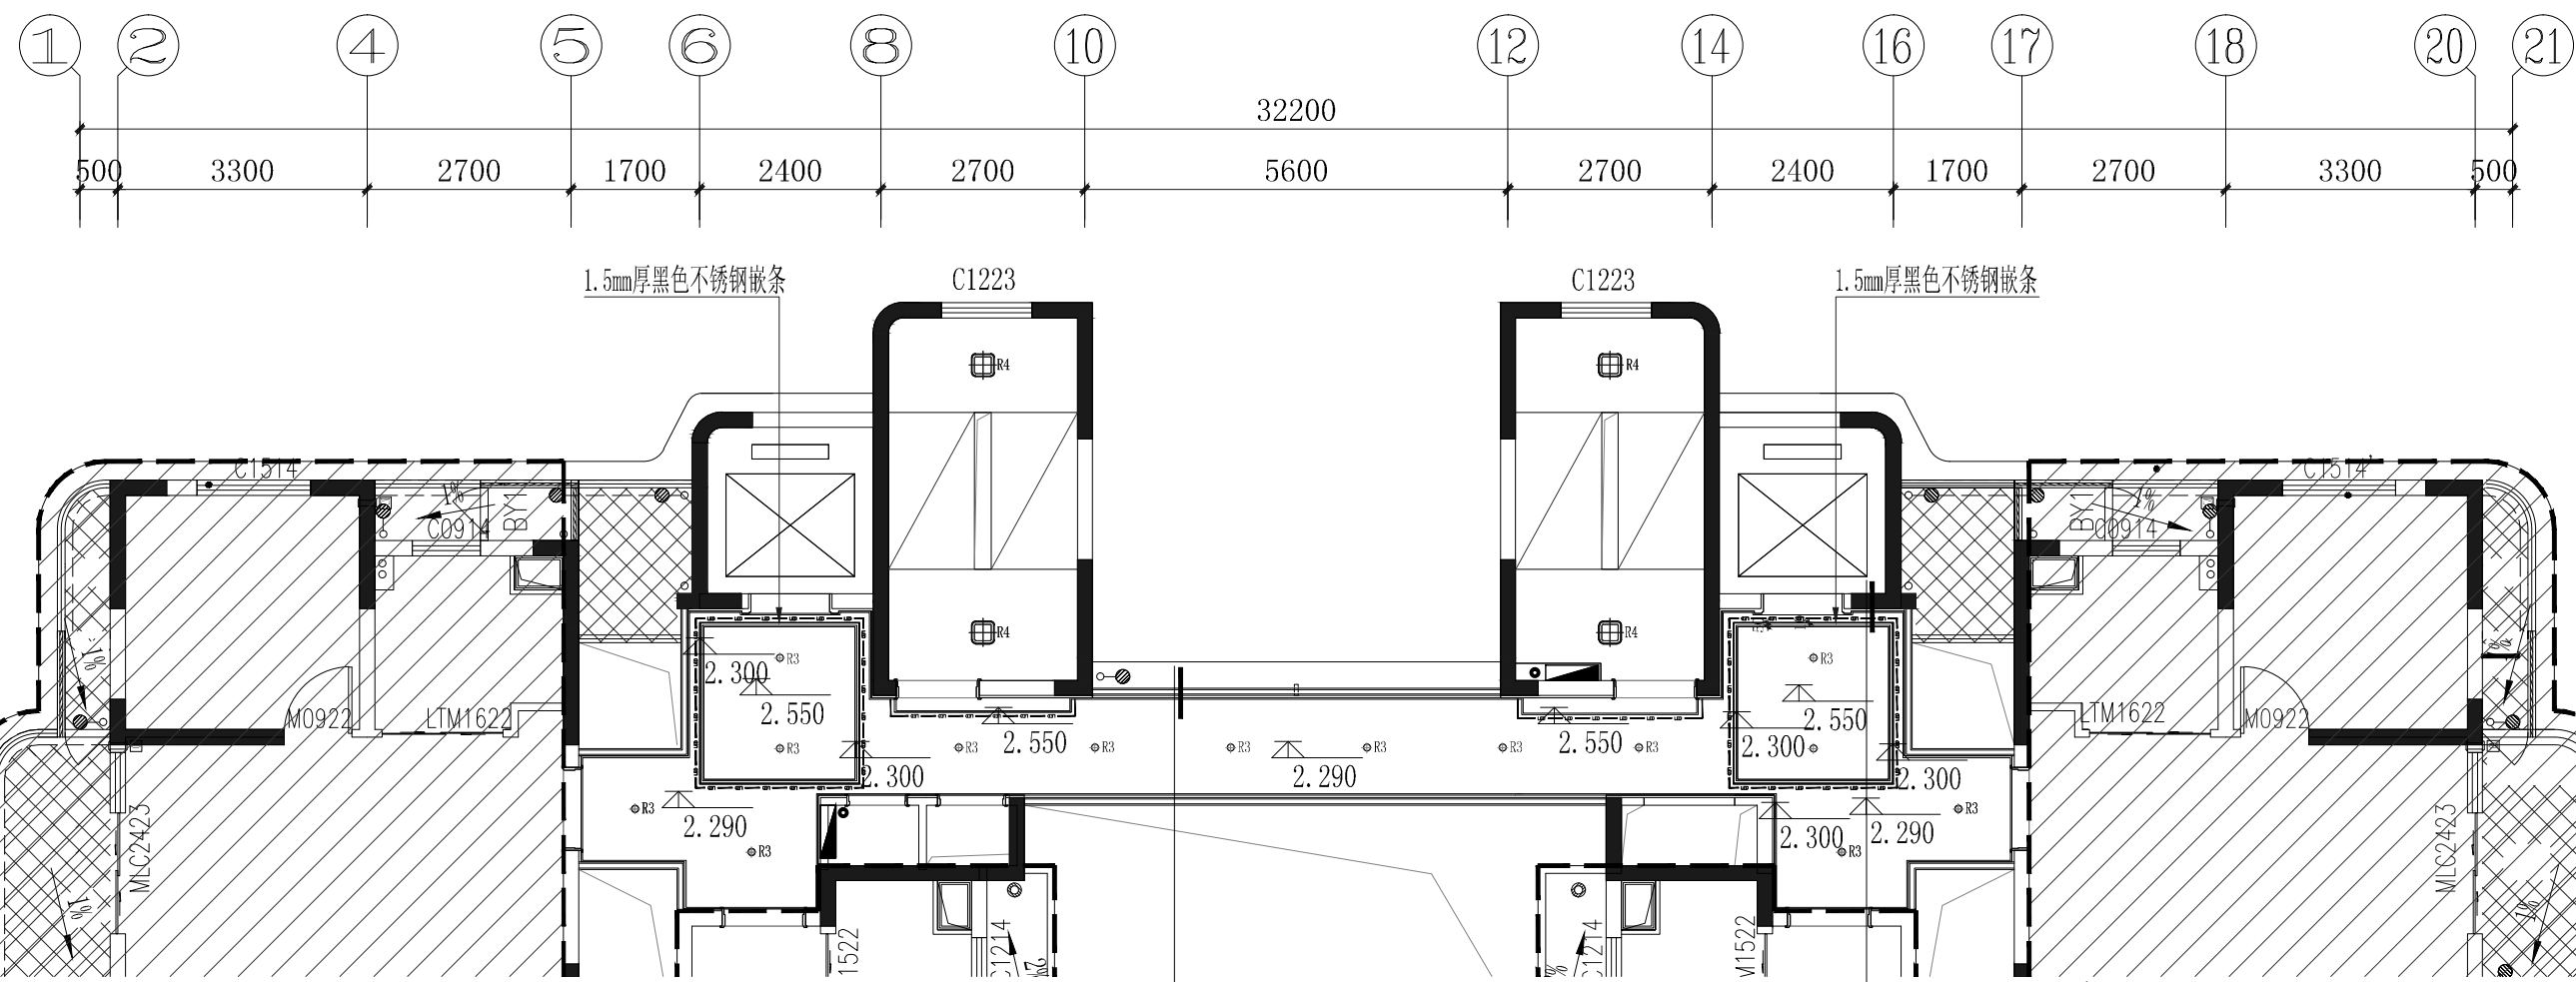


1 住宅标准层电梯厅顶面布置图
SCALE=1:5

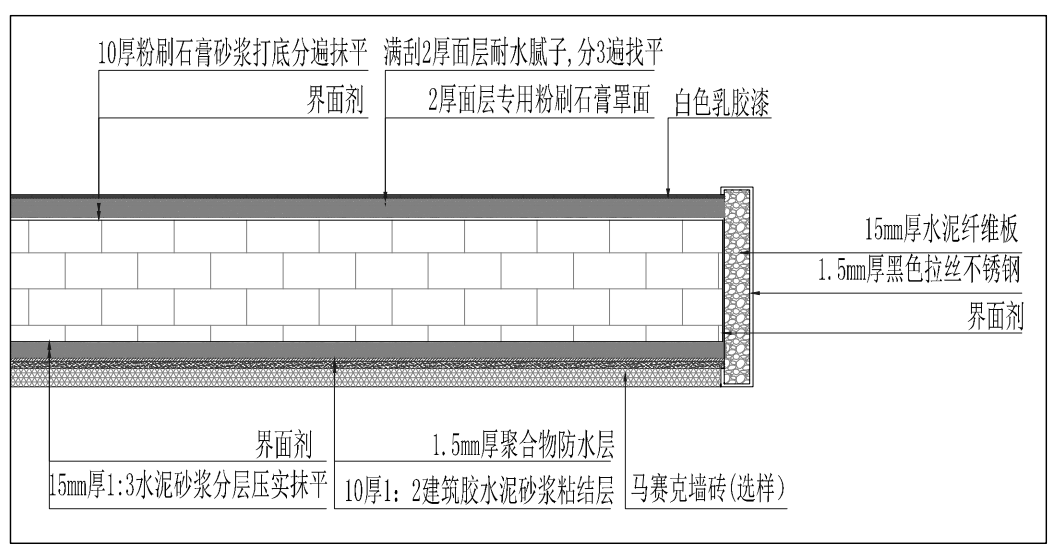


3 不锈钢饰面收口节点图
SCALE=1:5

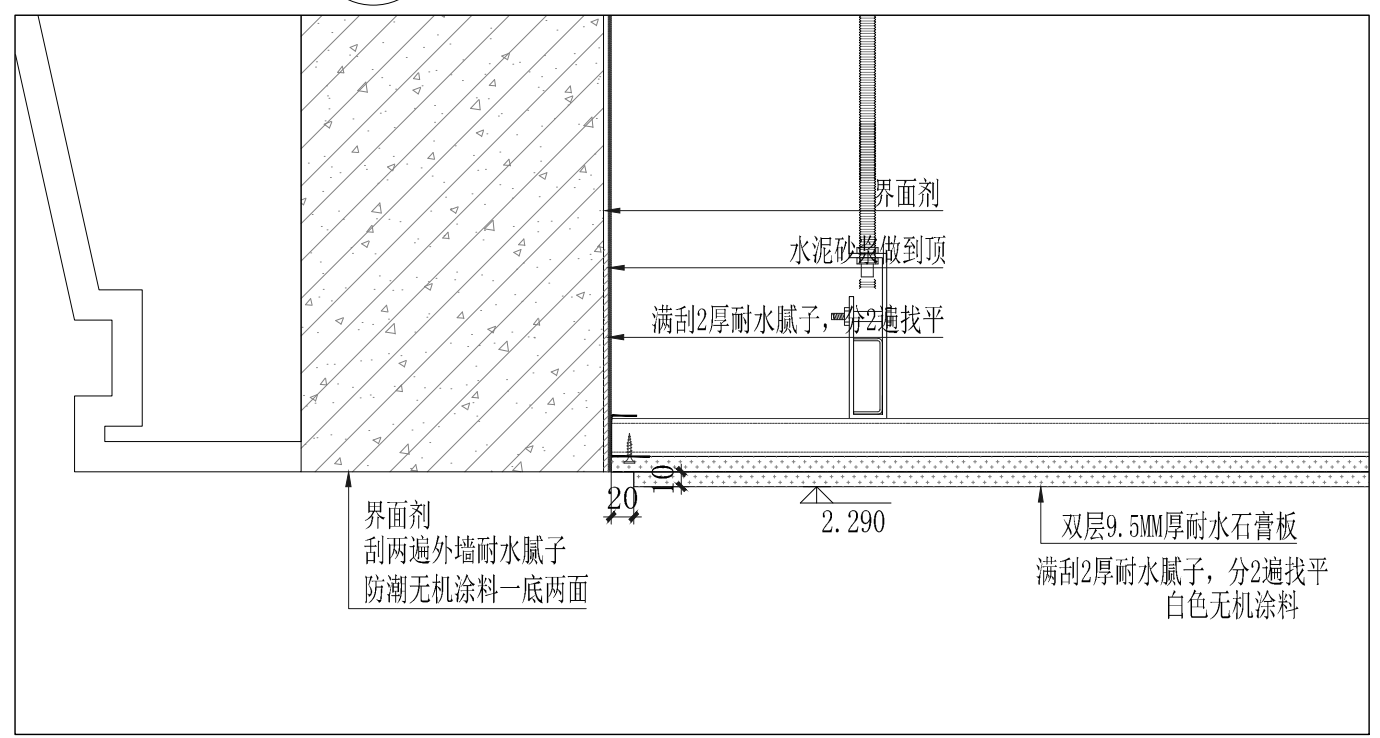


4 4#~11#楼连廊吊顶节点图
SCALE=1:5

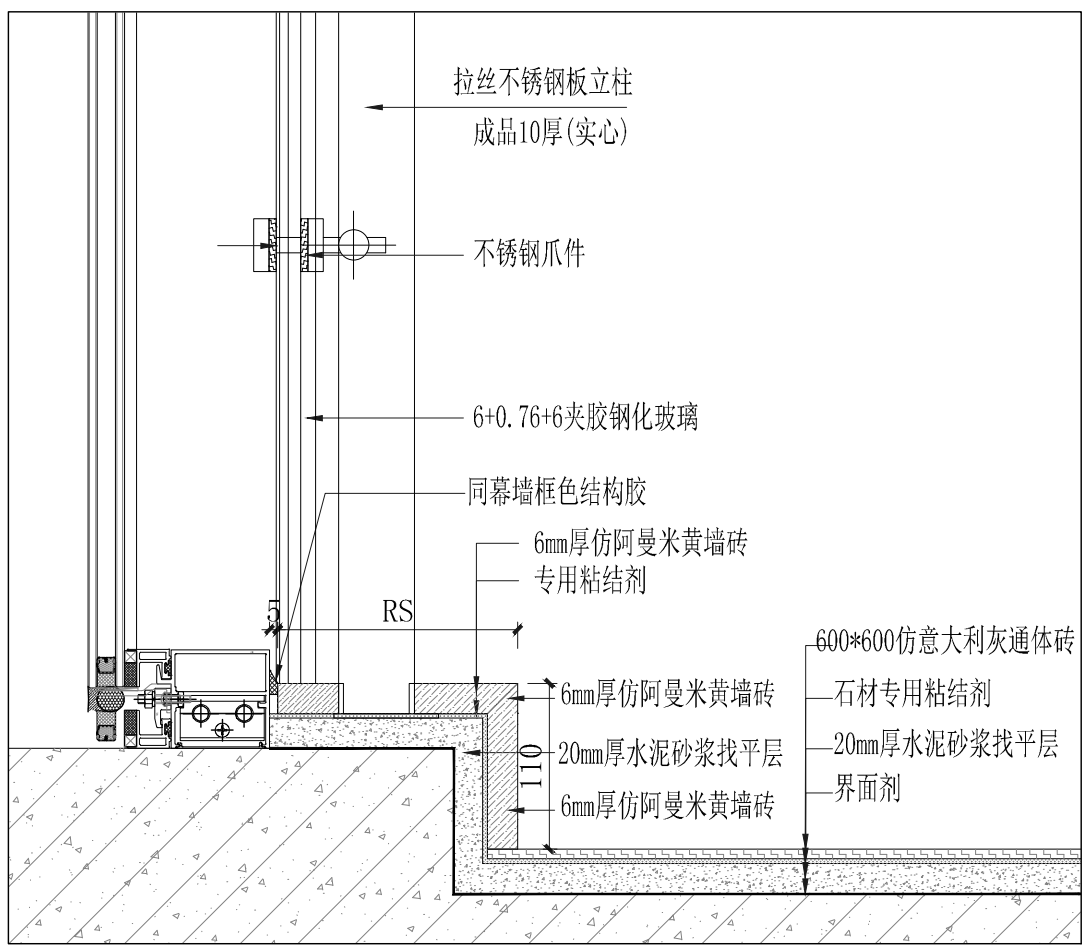


5 4#~11#楼连廊栏杆节点图
SCALE=1:5

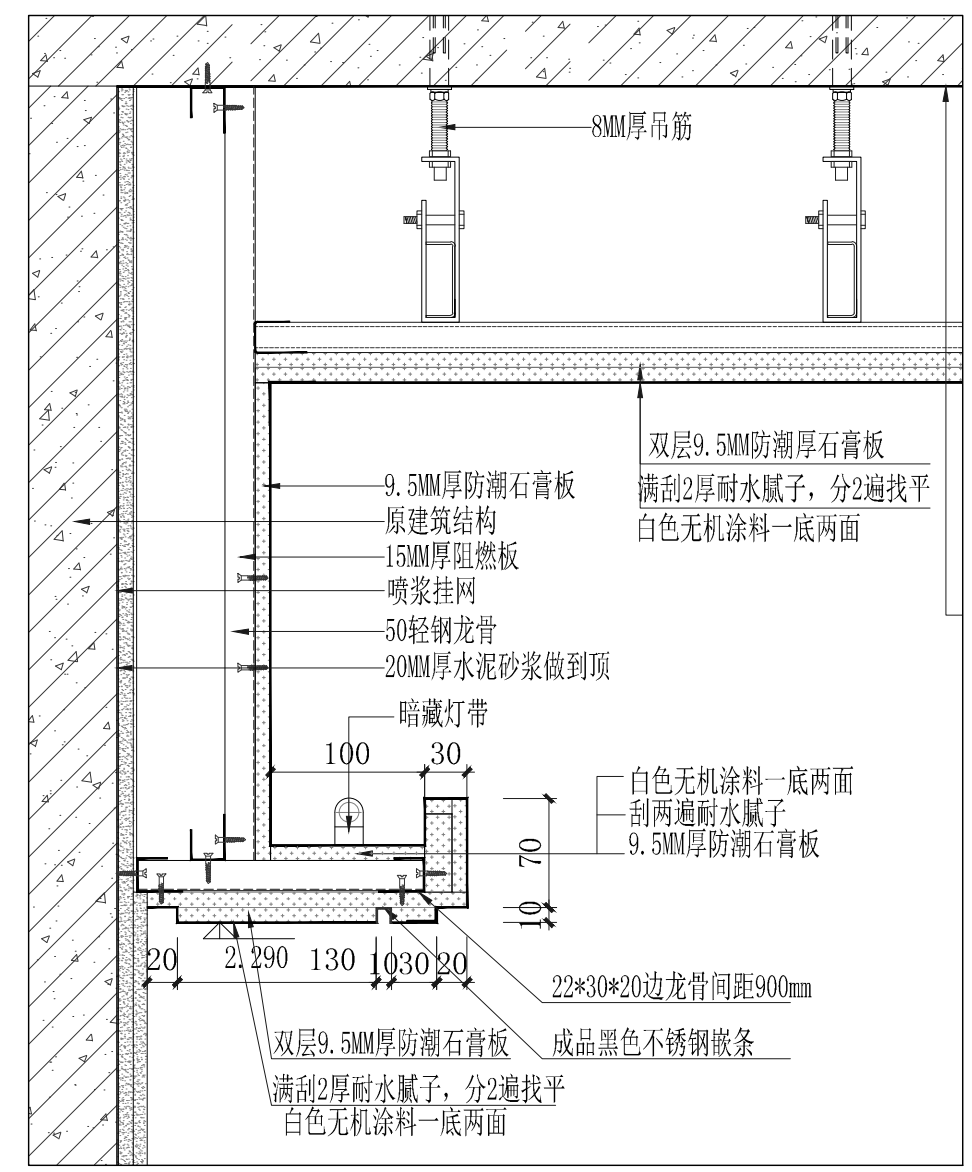

2 电梯厅吊顶节点图
SCALE=1:5

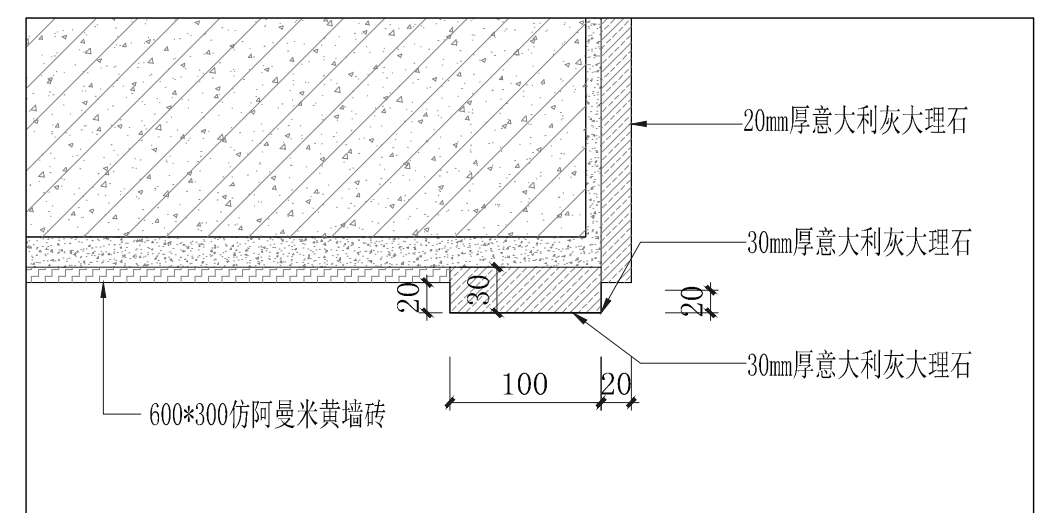

7 4#~11#楼电梯厅门套节点图
SCALE=1:5

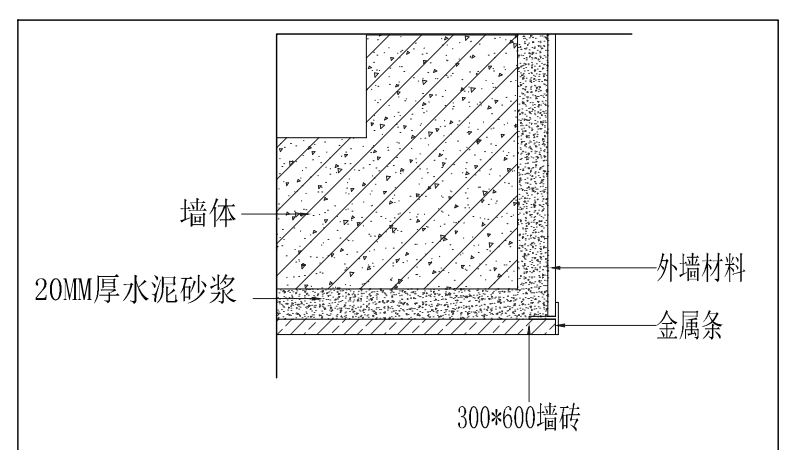

6 连廊墙砖与外墙转角节点图
SCALE=1:5




华东勘测设计研究院有限公司
HUADONG ENGINEERING CORPORATION LIMITED

设计(修改)通知
装饰部分


附图二

| | | | | | |
|-----|--------|----|-----|----|-----------|
| 原图号 | | 审查 | 丁建军 | 拟办 | 方钰 |
| 通知号 | 装饰-002 | 校核 | 叶丽丹 | 日期 | 2023.3.11 |

附图三

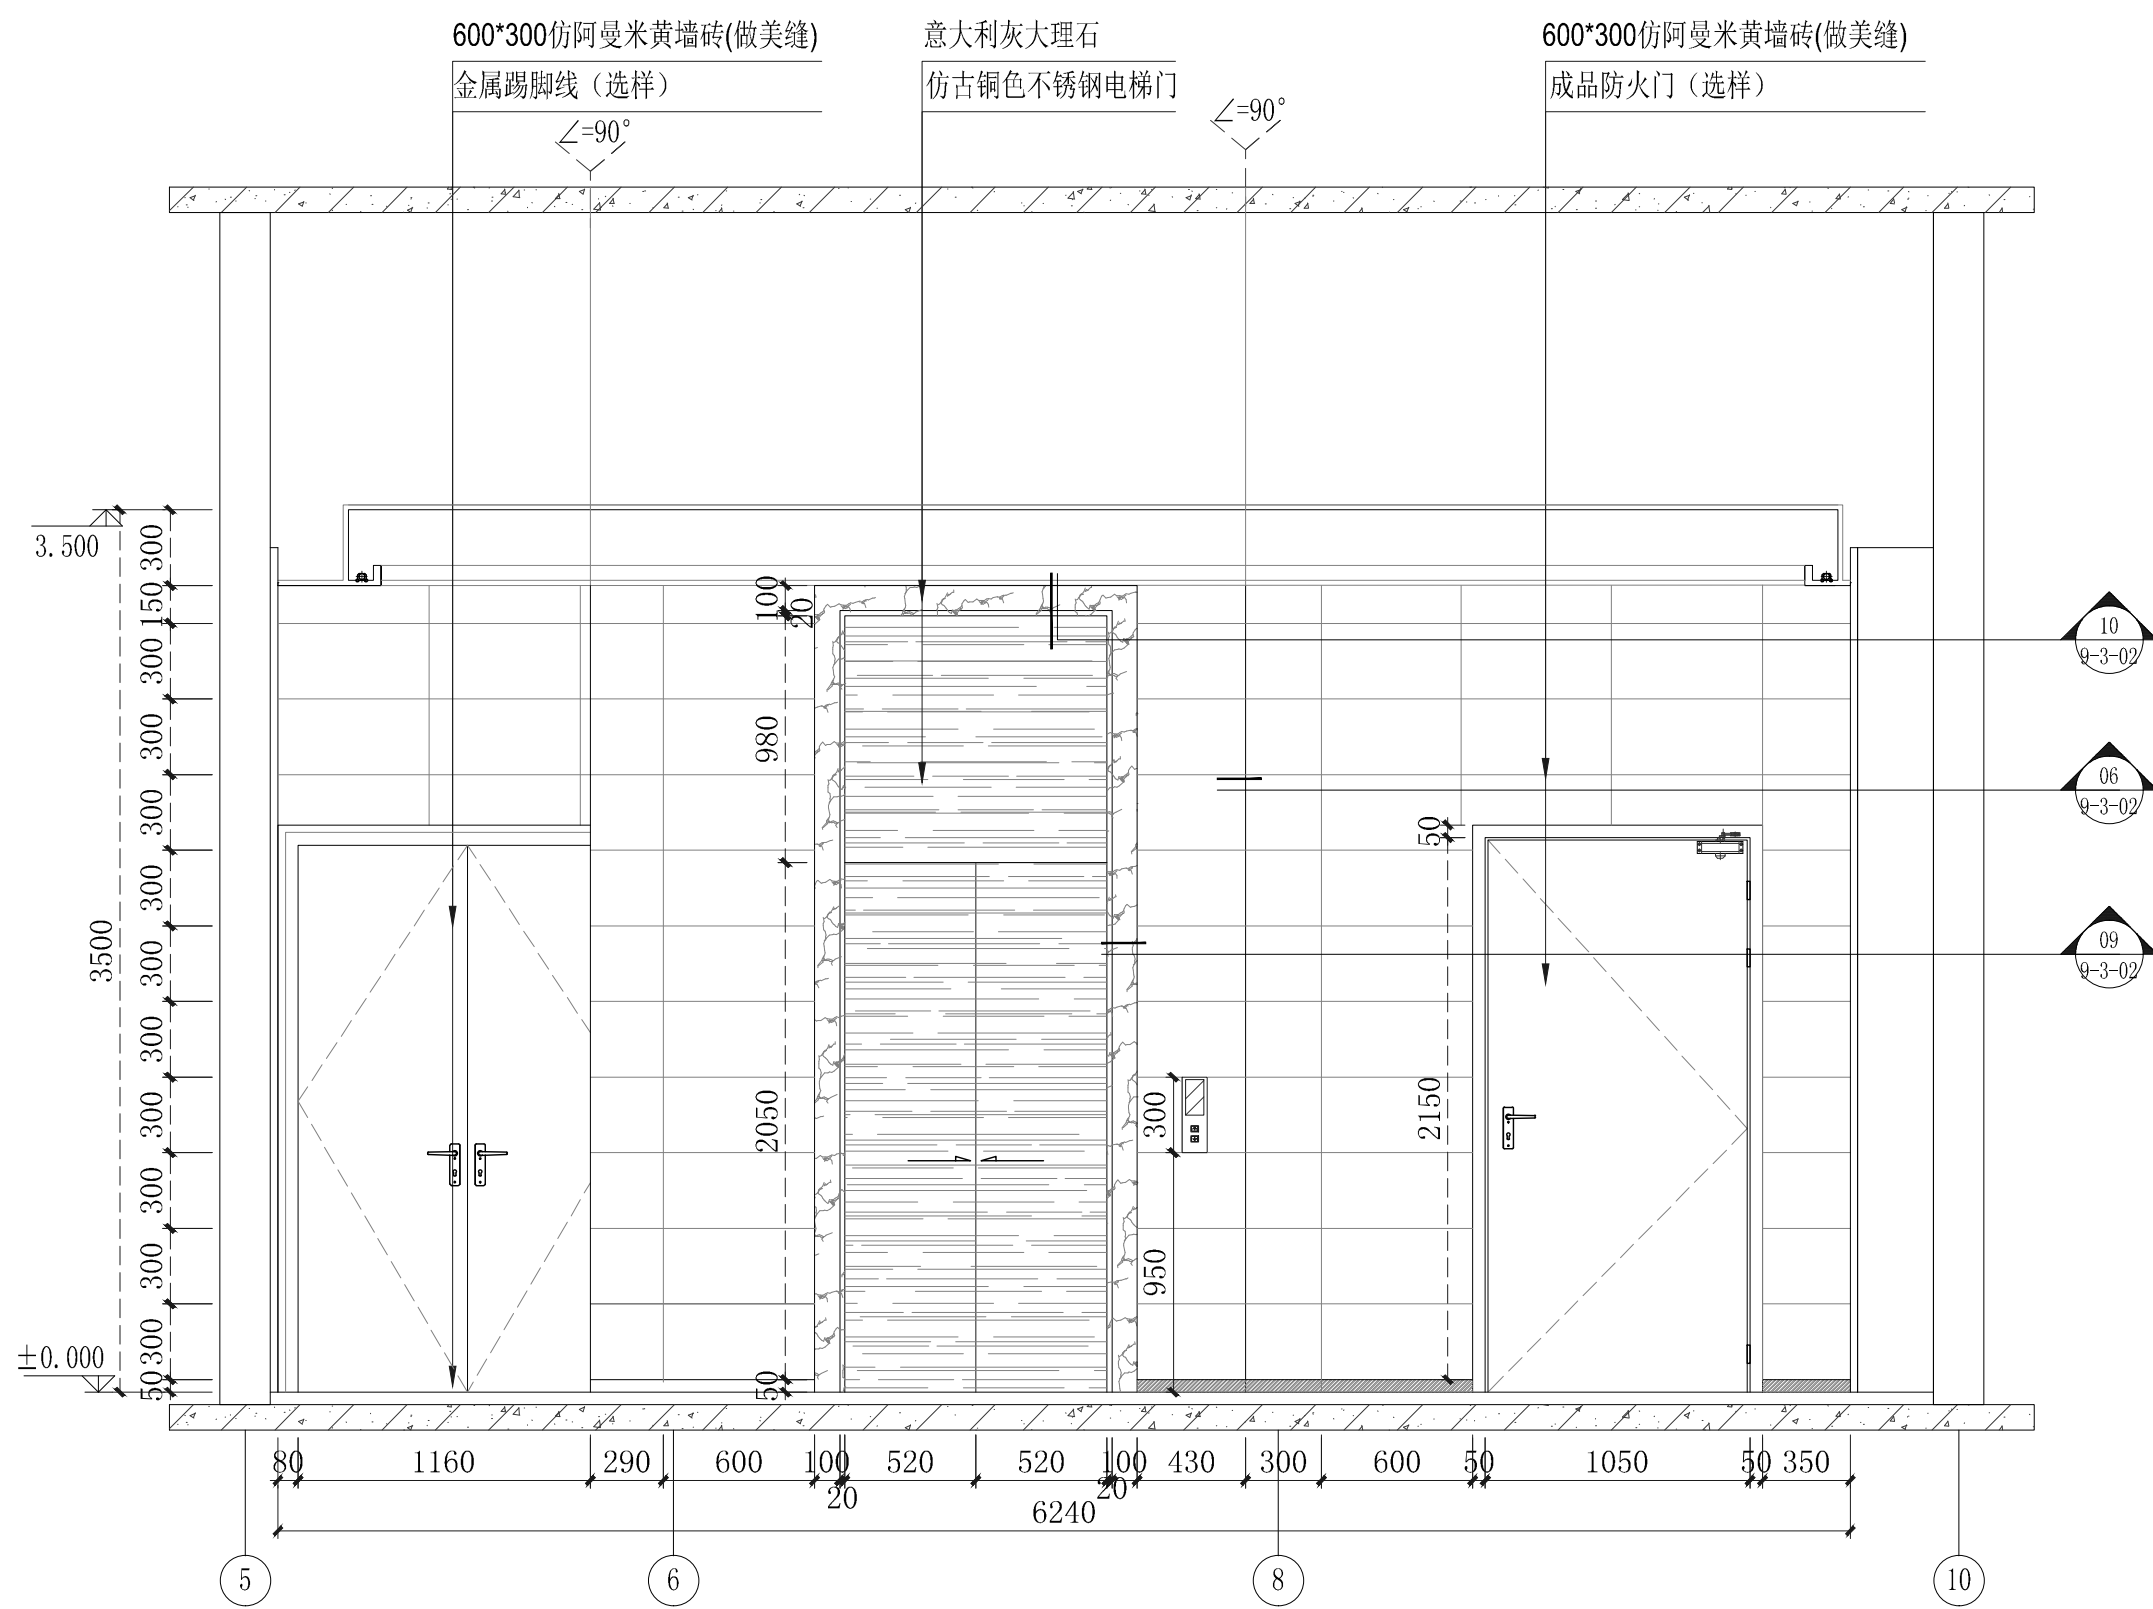

A 一层1#住宅门厅立面图
9-1-01 SCALE=1:30

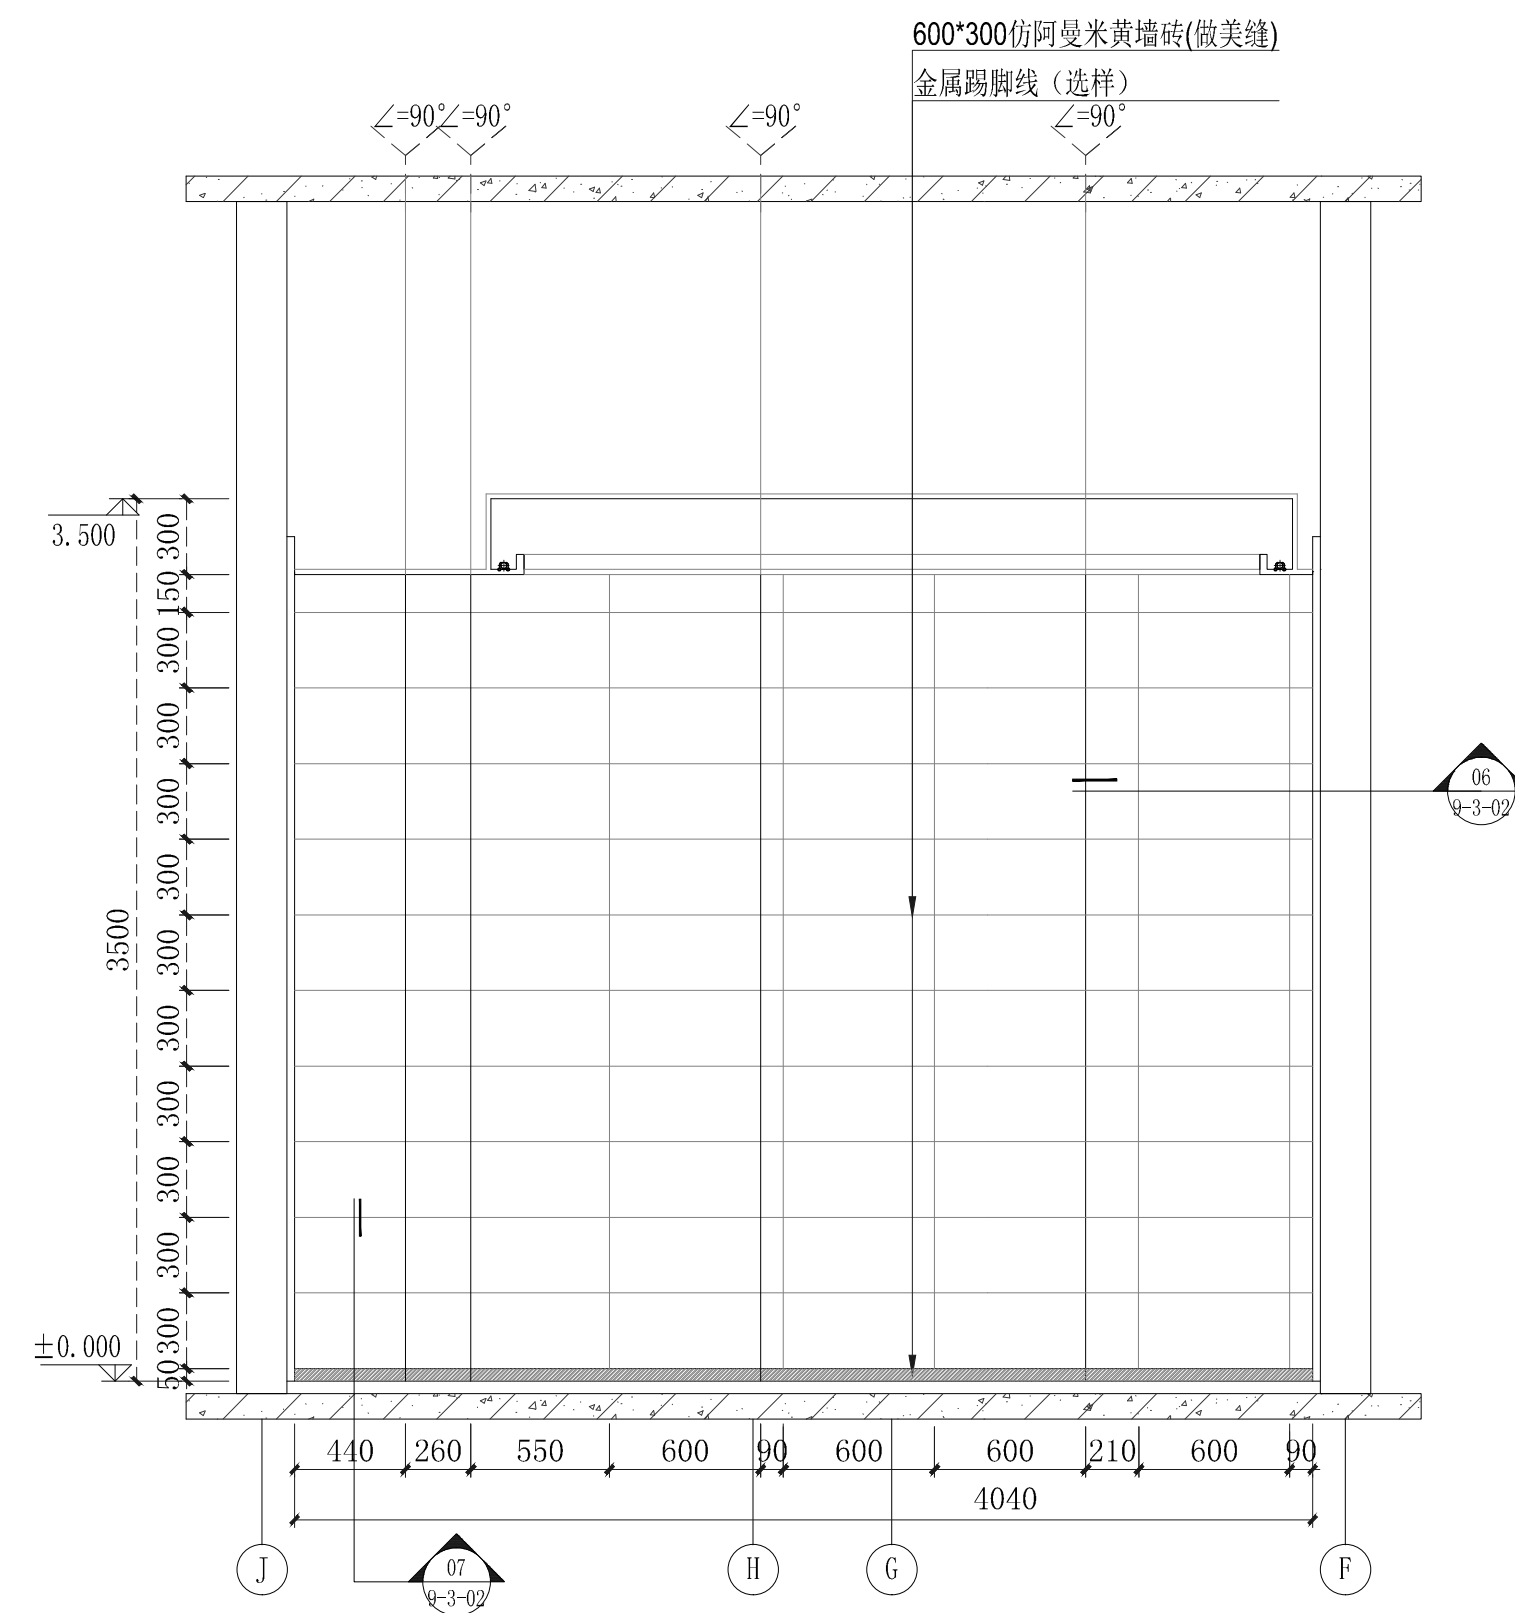

B 一层1#住宅门厅立面图
9-1-01 SCALE=1:30



华东勘测设计研究院有限公司
HUADONG ENGINEERING CORPORATION LIMITED

设计(修改)通知
上虞区滨江新城14号地块项目工程 装饰 部分

附图三

| | | | | |
|--------|----|-----|----|-----------|
| 原图号 | 审查 | 丁建军 | 拟办 | 方钰 |
| 通知号 | 校核 | 叶丽丹 | 日期 | 2023.3.11 |
| 装饰-002 | | | | |

| | |
|----|--|
| 日期 | |
| 专业 | |
| 会签 | |
| 会签 | |


附图一

增加高成品木纹抗倍特板
蹲坑地台侧面为600*600防滑砖

增加成品木纹抗倍特板
蹲坑地台侧面为600*600防滑砖


6500

B

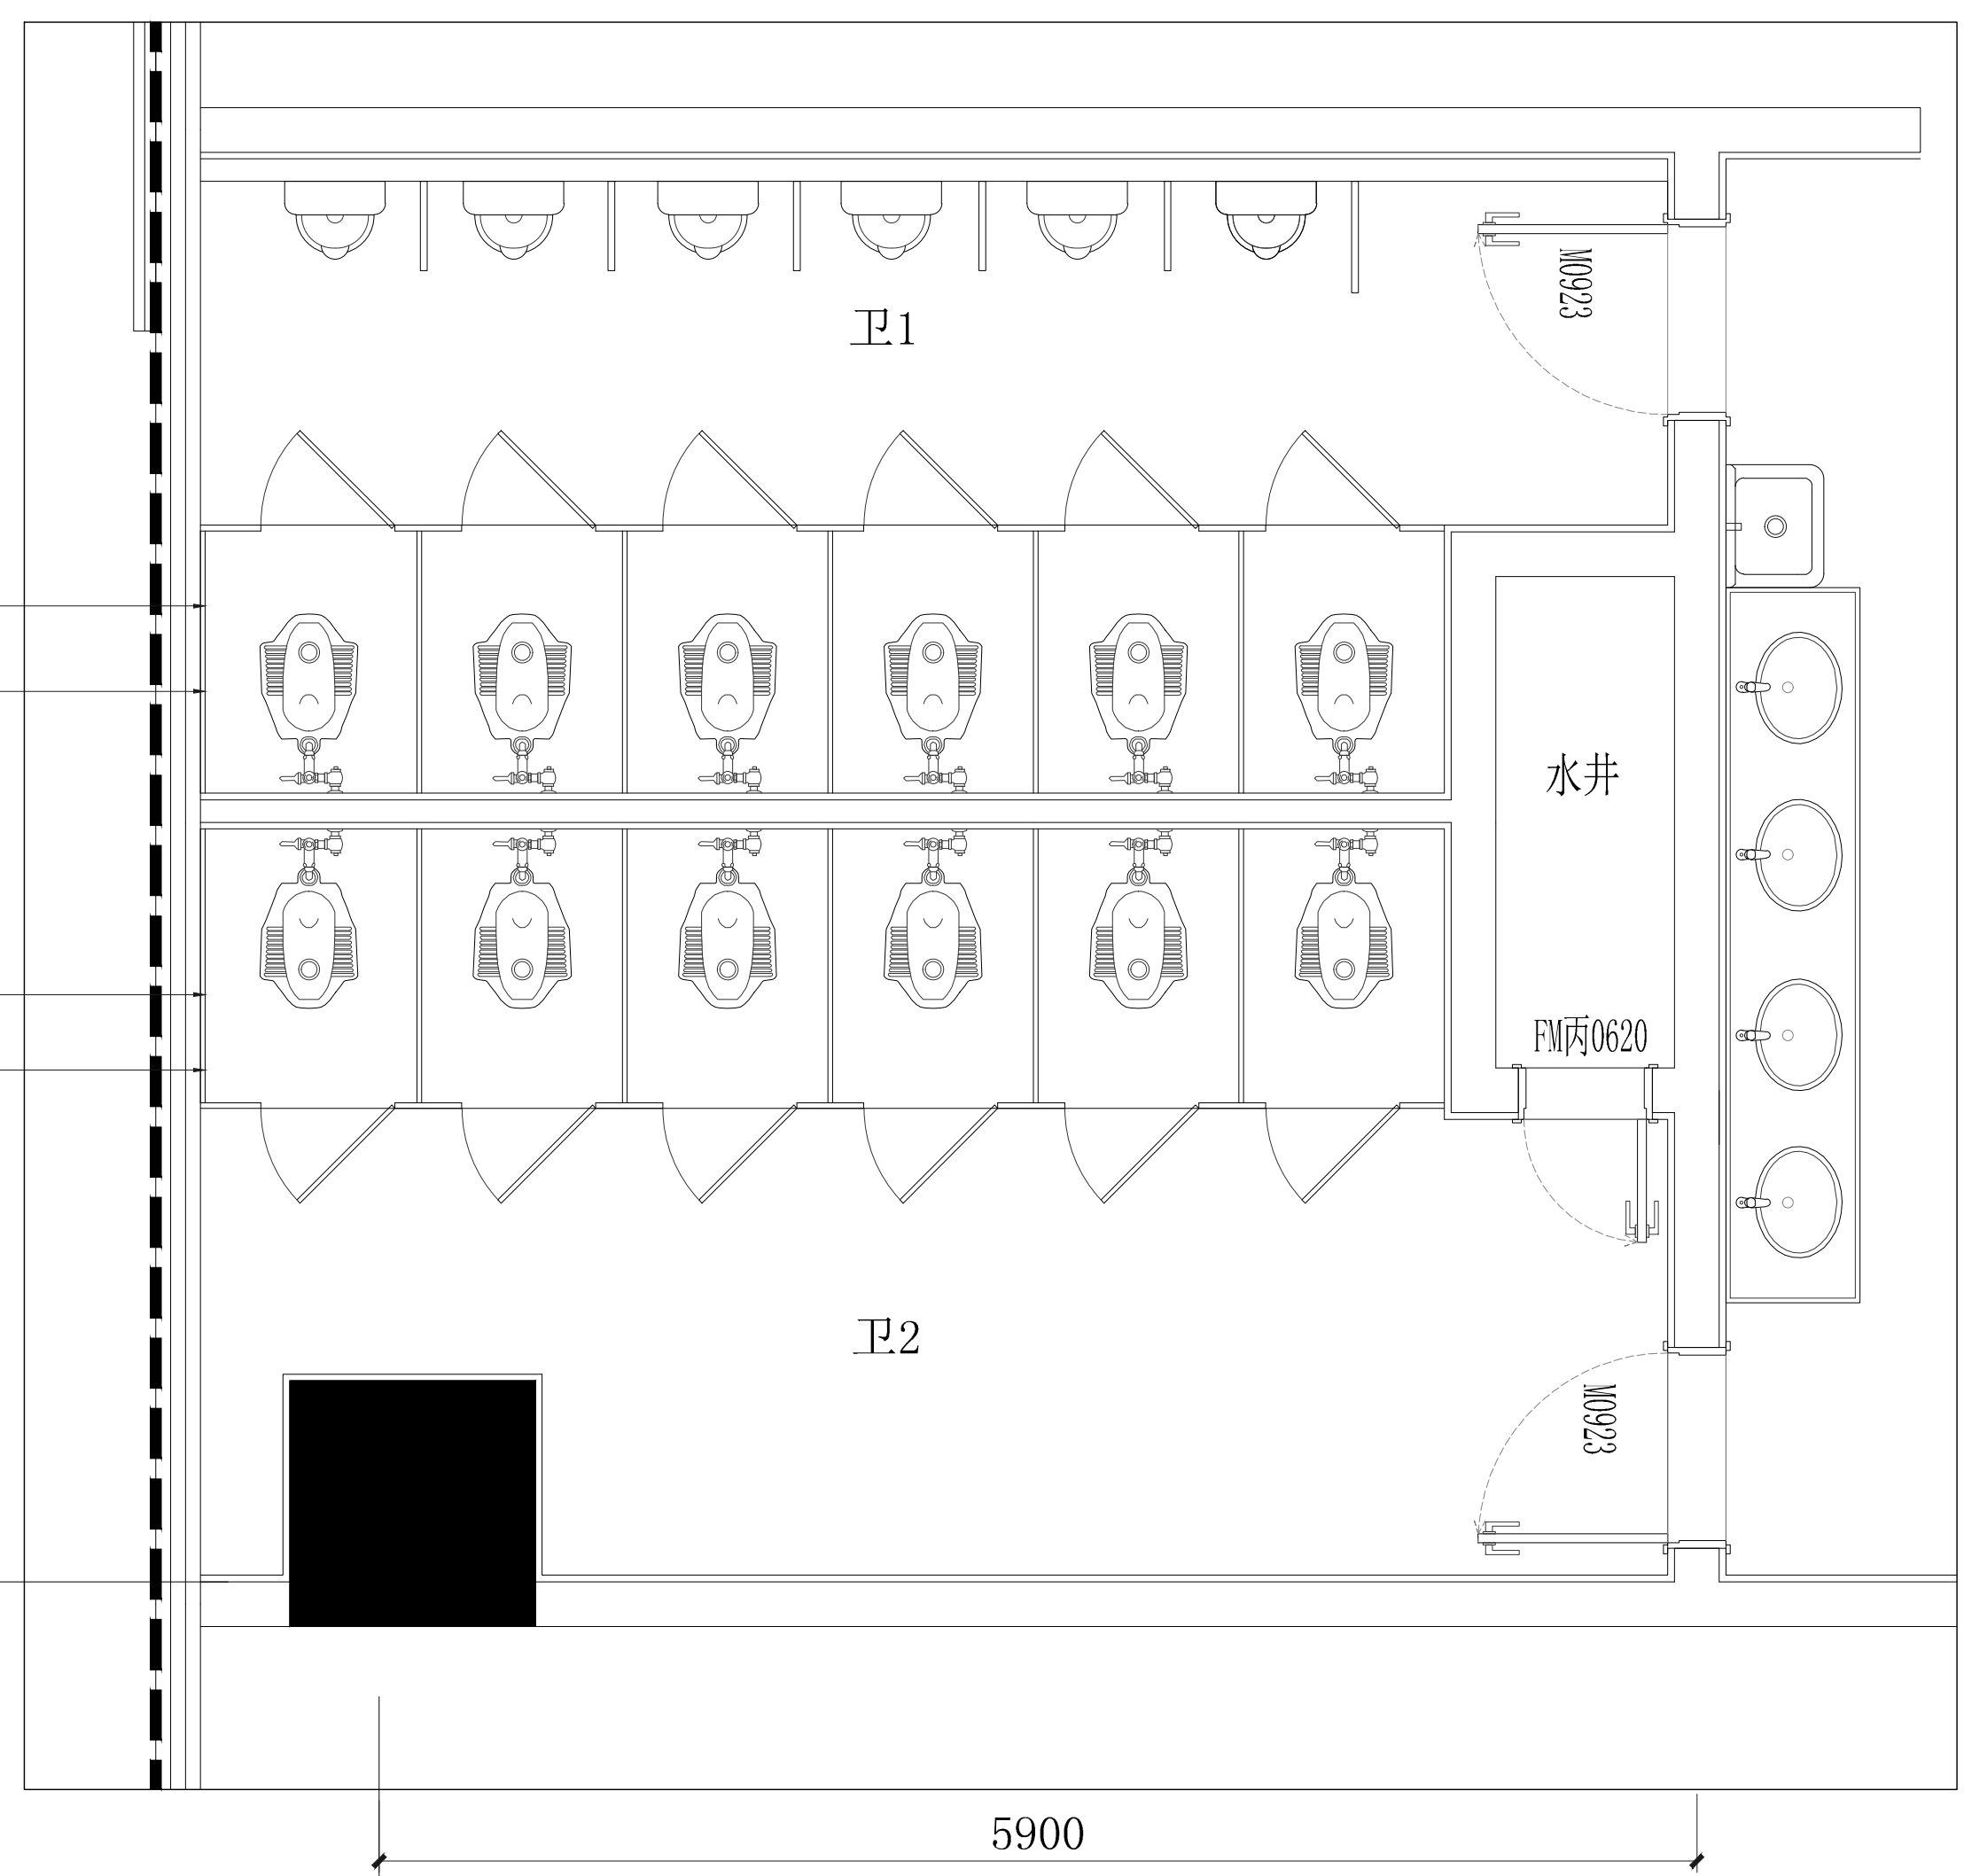

5900

1 鞋柜 节点图
SCALE=1:10

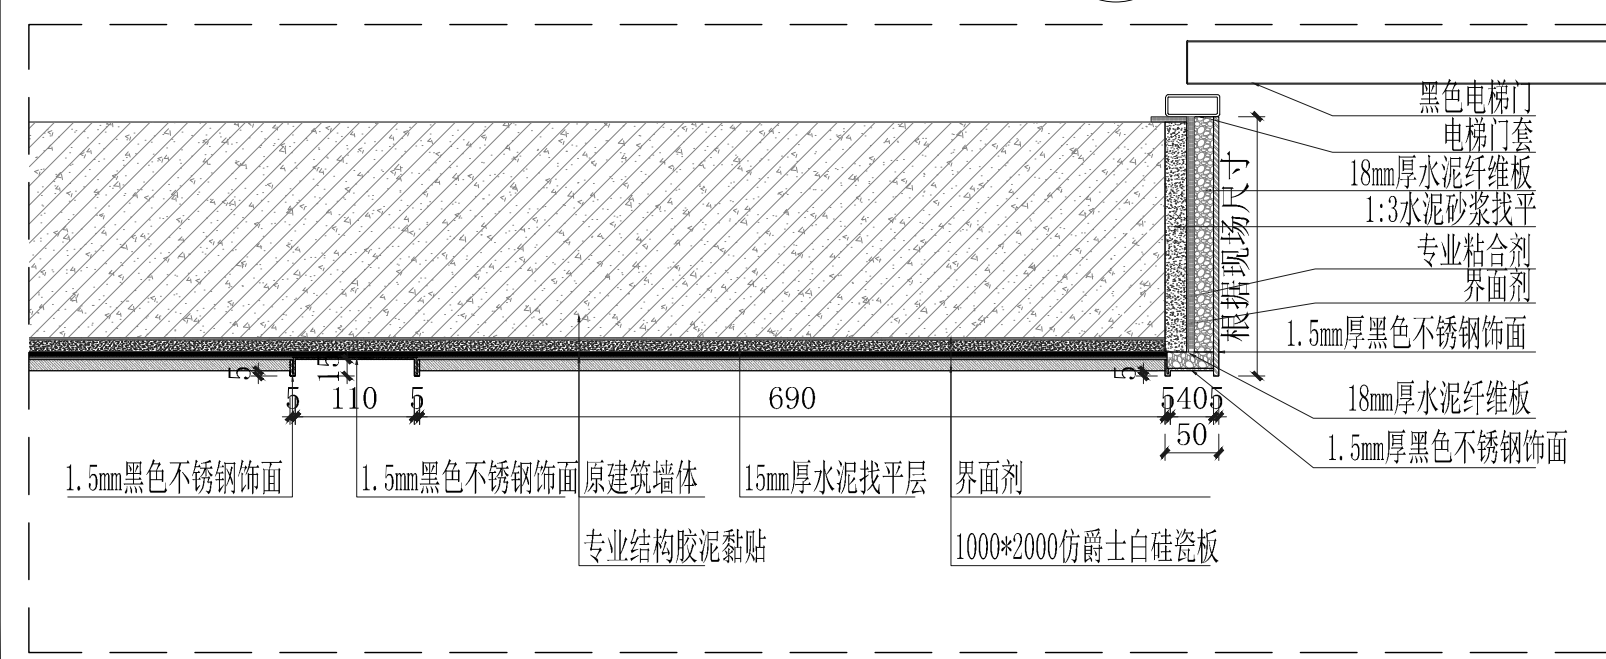

2 1号楼卫1、卫2平面布置图
SCALE=1:30

3 1#楼电梯门套 大样图
SCALE=1:10



华东勘测设计研究院有限公司
HUADONG ENGINEERING CORPORATION LIMITED


设计(修改)通知
上虞区滨江新城14号地块项目工程 装饰 部分

附图一


| | | | |
|--------|-----|----|-----------|
| 原图号 | 丁建军 | 拟办 | 方钰 |
| 通知号 | 叶丽丹 | 日期 | 2023.3.11 |
| 装饰-002 | 审核 | | |

附图五

| | |
|-----|--|
| 日期 | |
| 签字者 | |
| 专业 | |

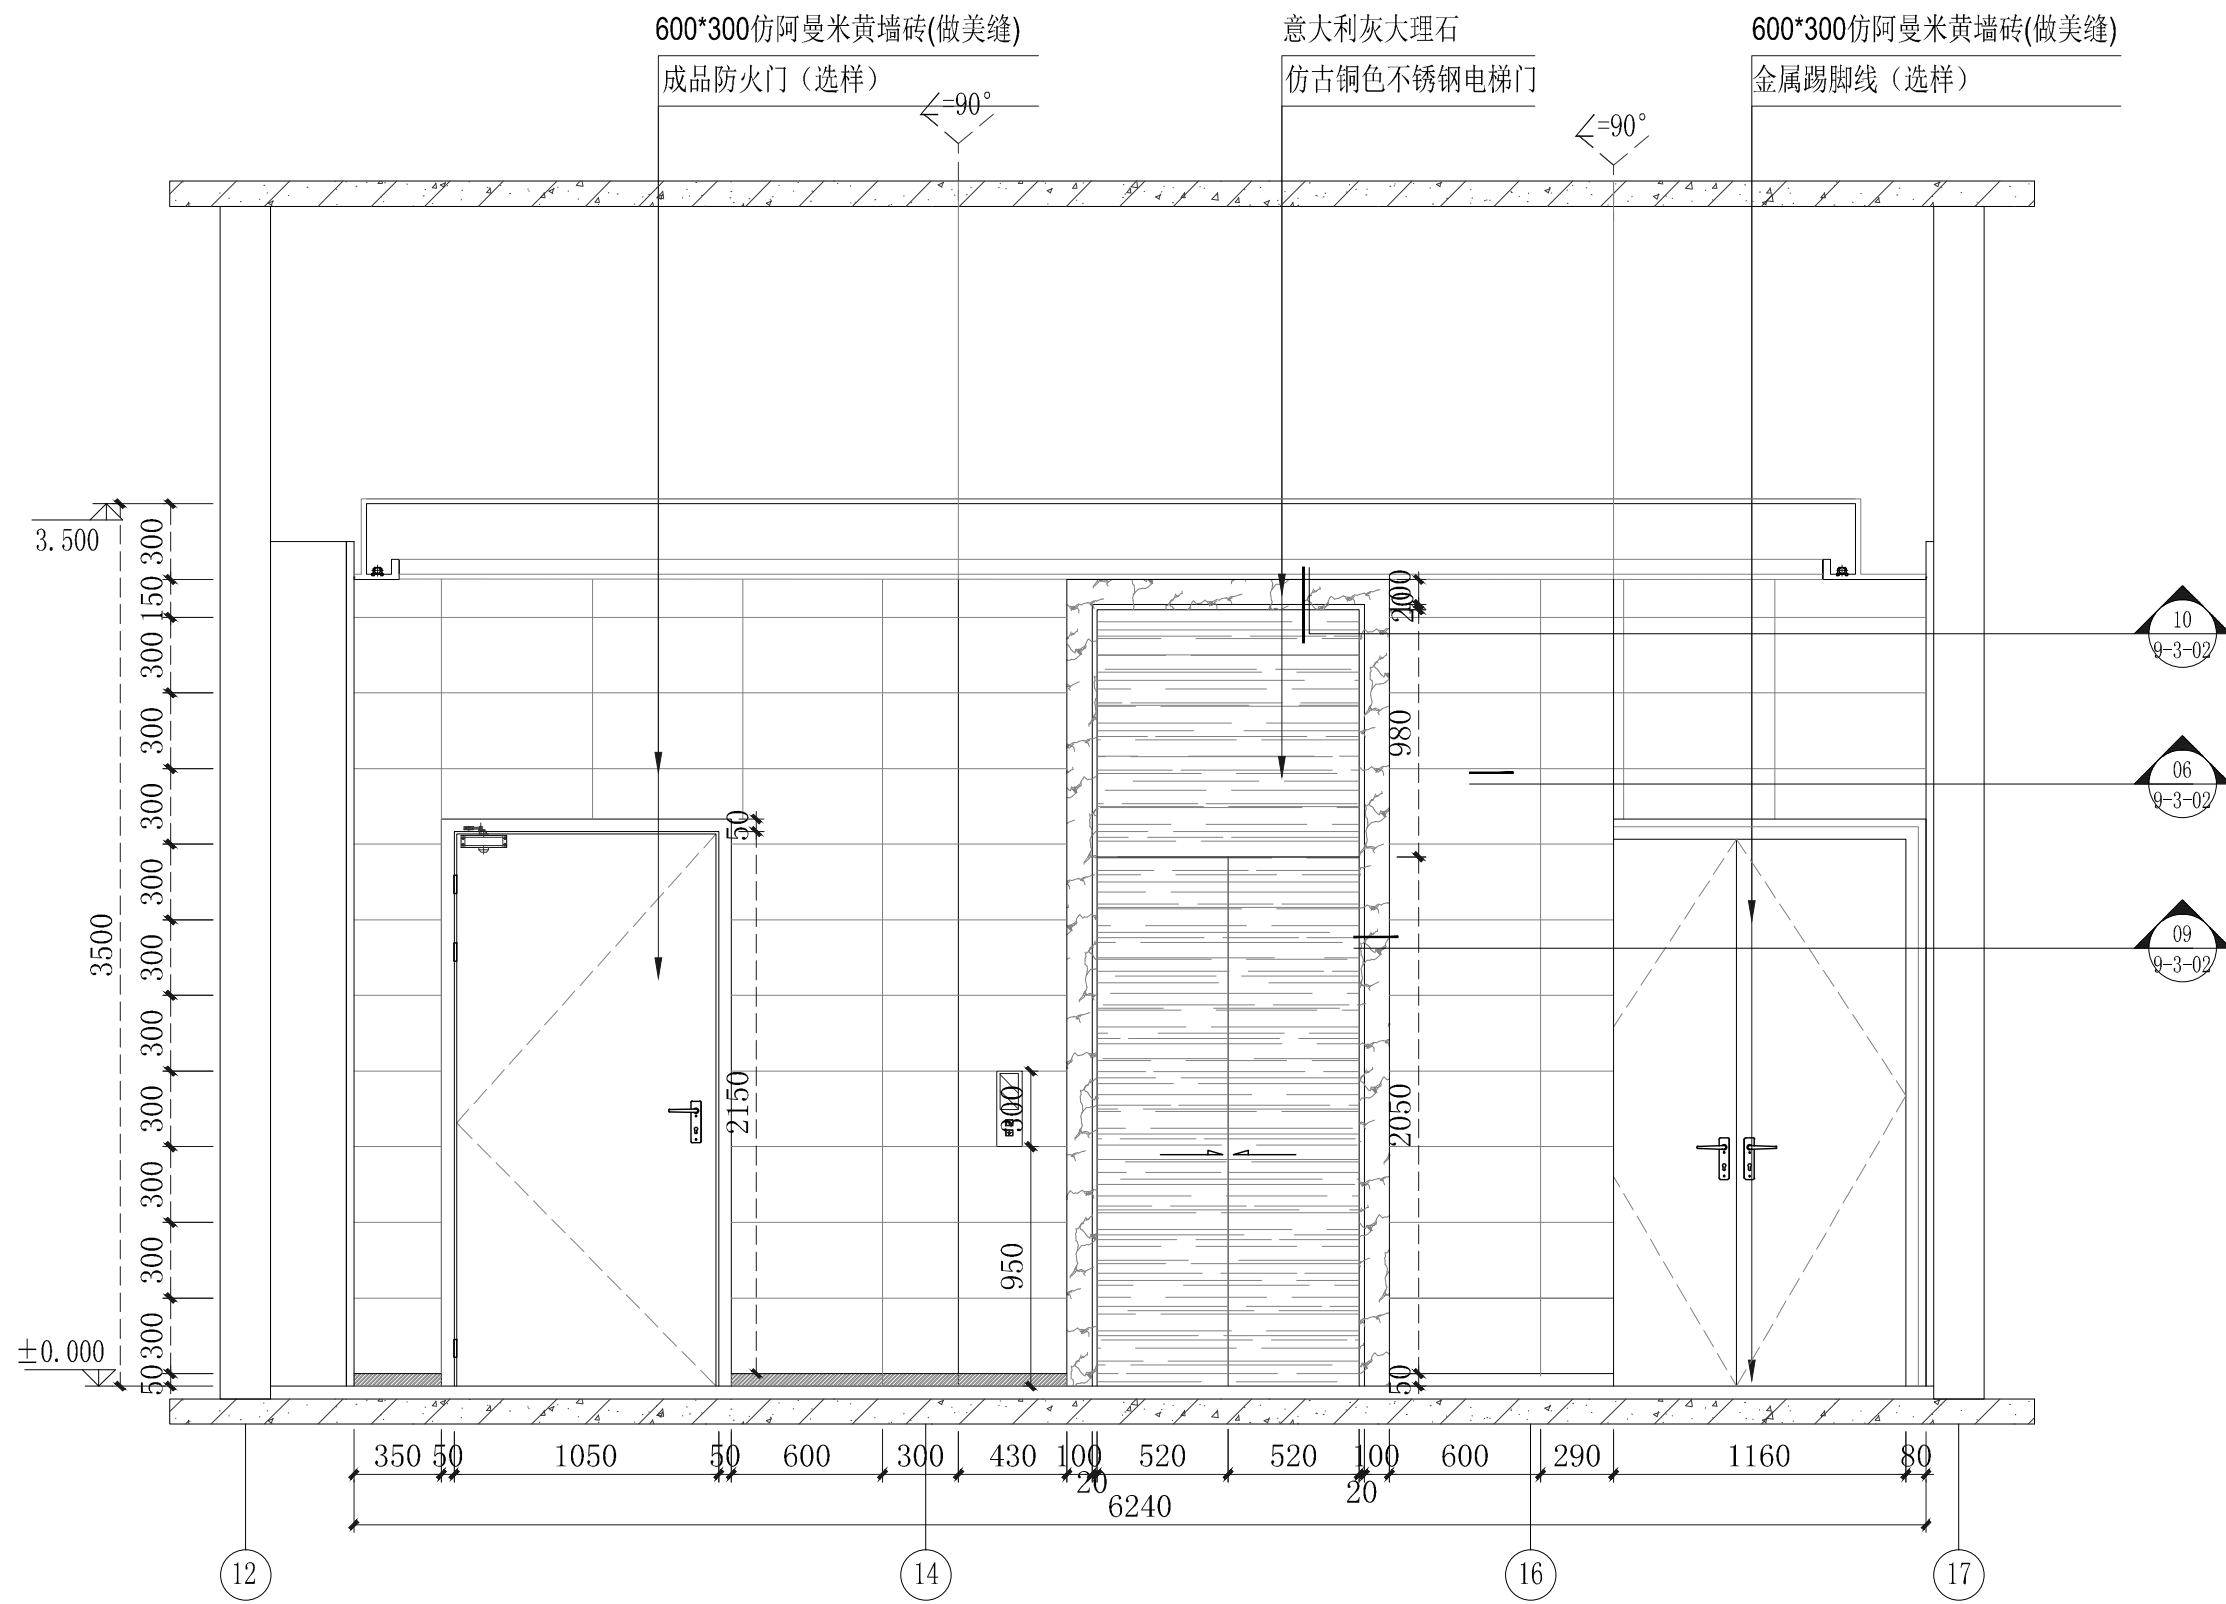

A 一层2#住宅门厅立面图
9-1-01 SCALE=1:30

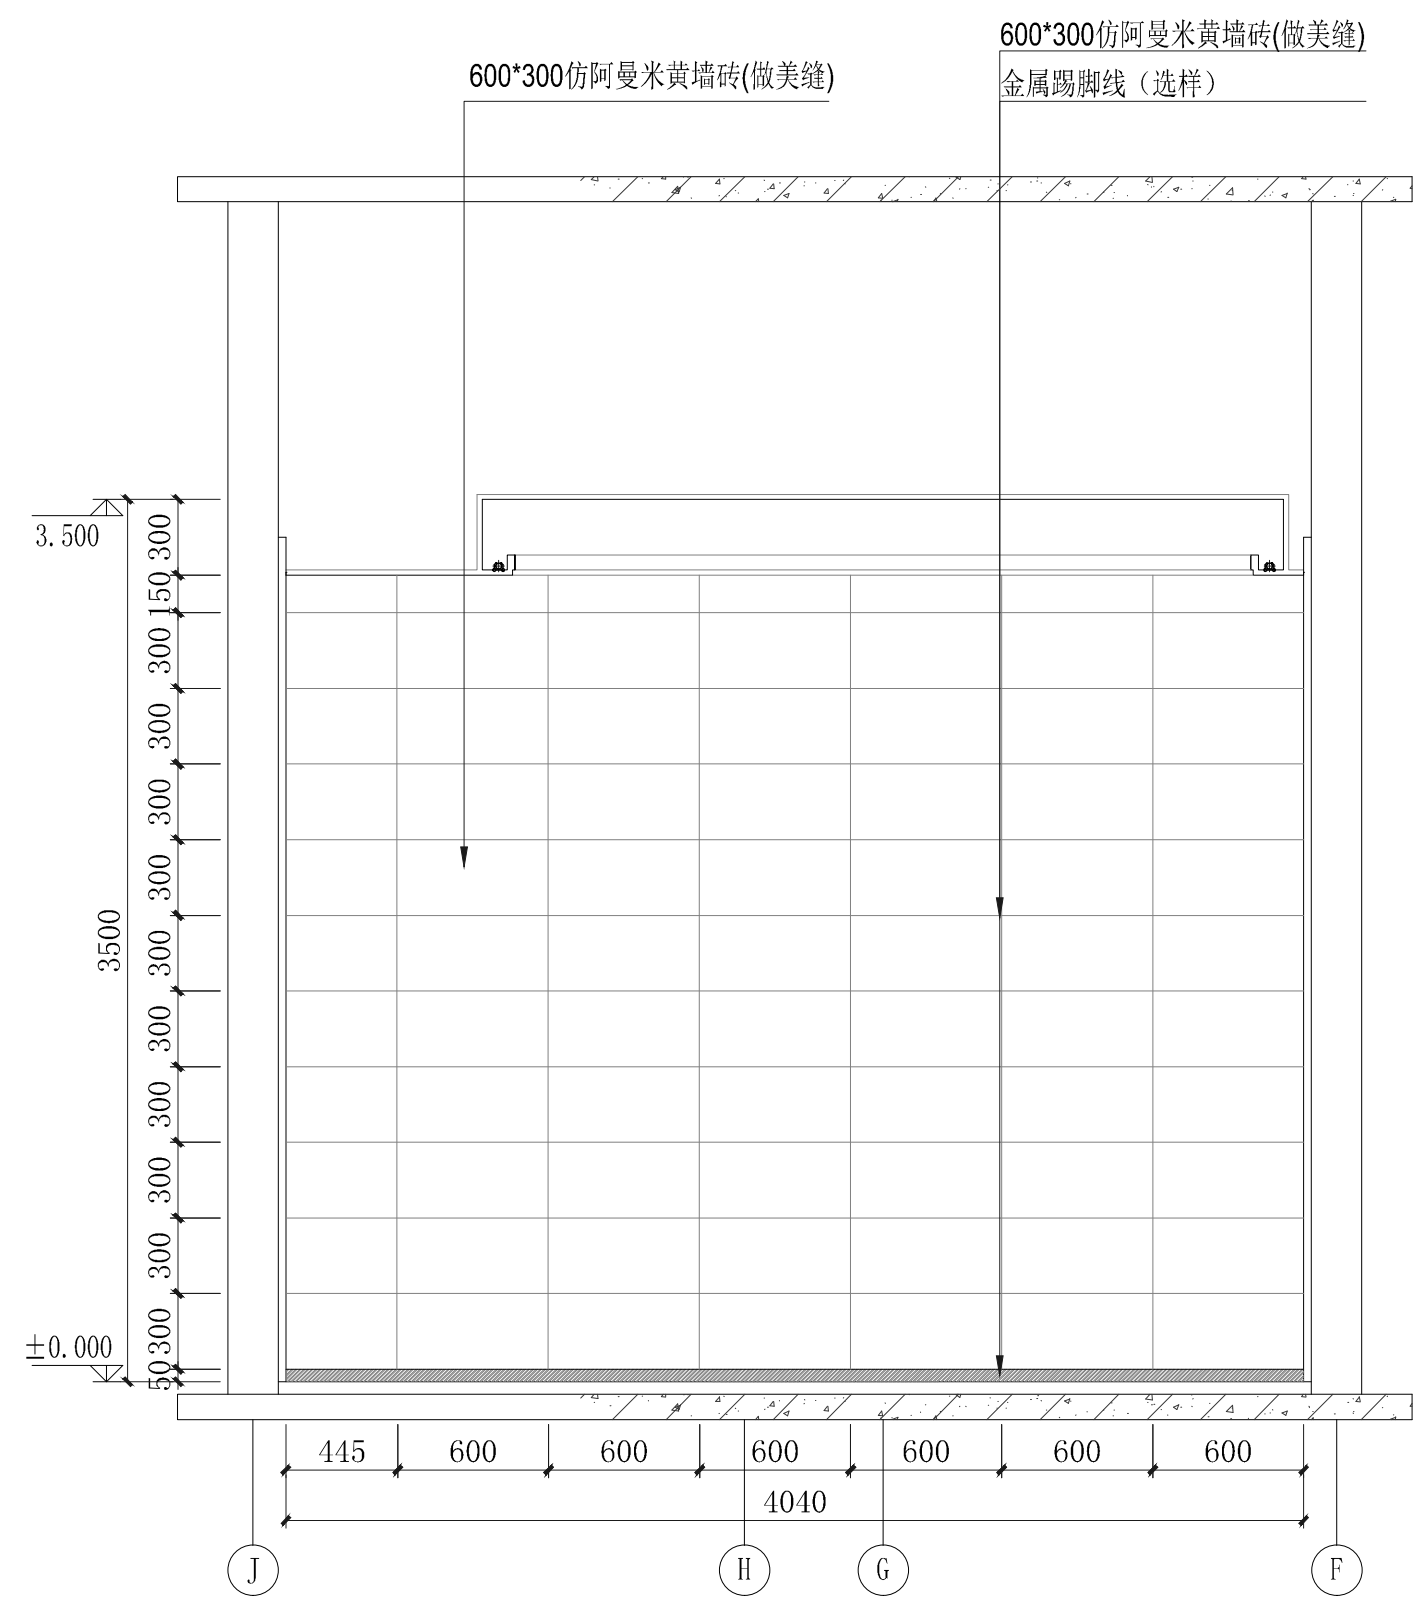

B 一层2#住宅门厅立面图
9-1-01 SCALE=1:30



华东勘测设计研究院有限公司
HUADONG ENGINEERING CORPORATION LIMITED


设计(修改)通知
上虞区滨江新城14号地块项目工程 装饰 部分

附图五


| | | | | | | |
|-----|-----|--------|----|-----|----|-----------|
| 原图号 | 通知号 | 装饰-002 | 审查 | 丁建军 | 拟办 | 方钰 |
| | | | 校核 | 叶丽丹 | 日期 | 2023.3.11 |

附图六

日期
签字者
专业
签字

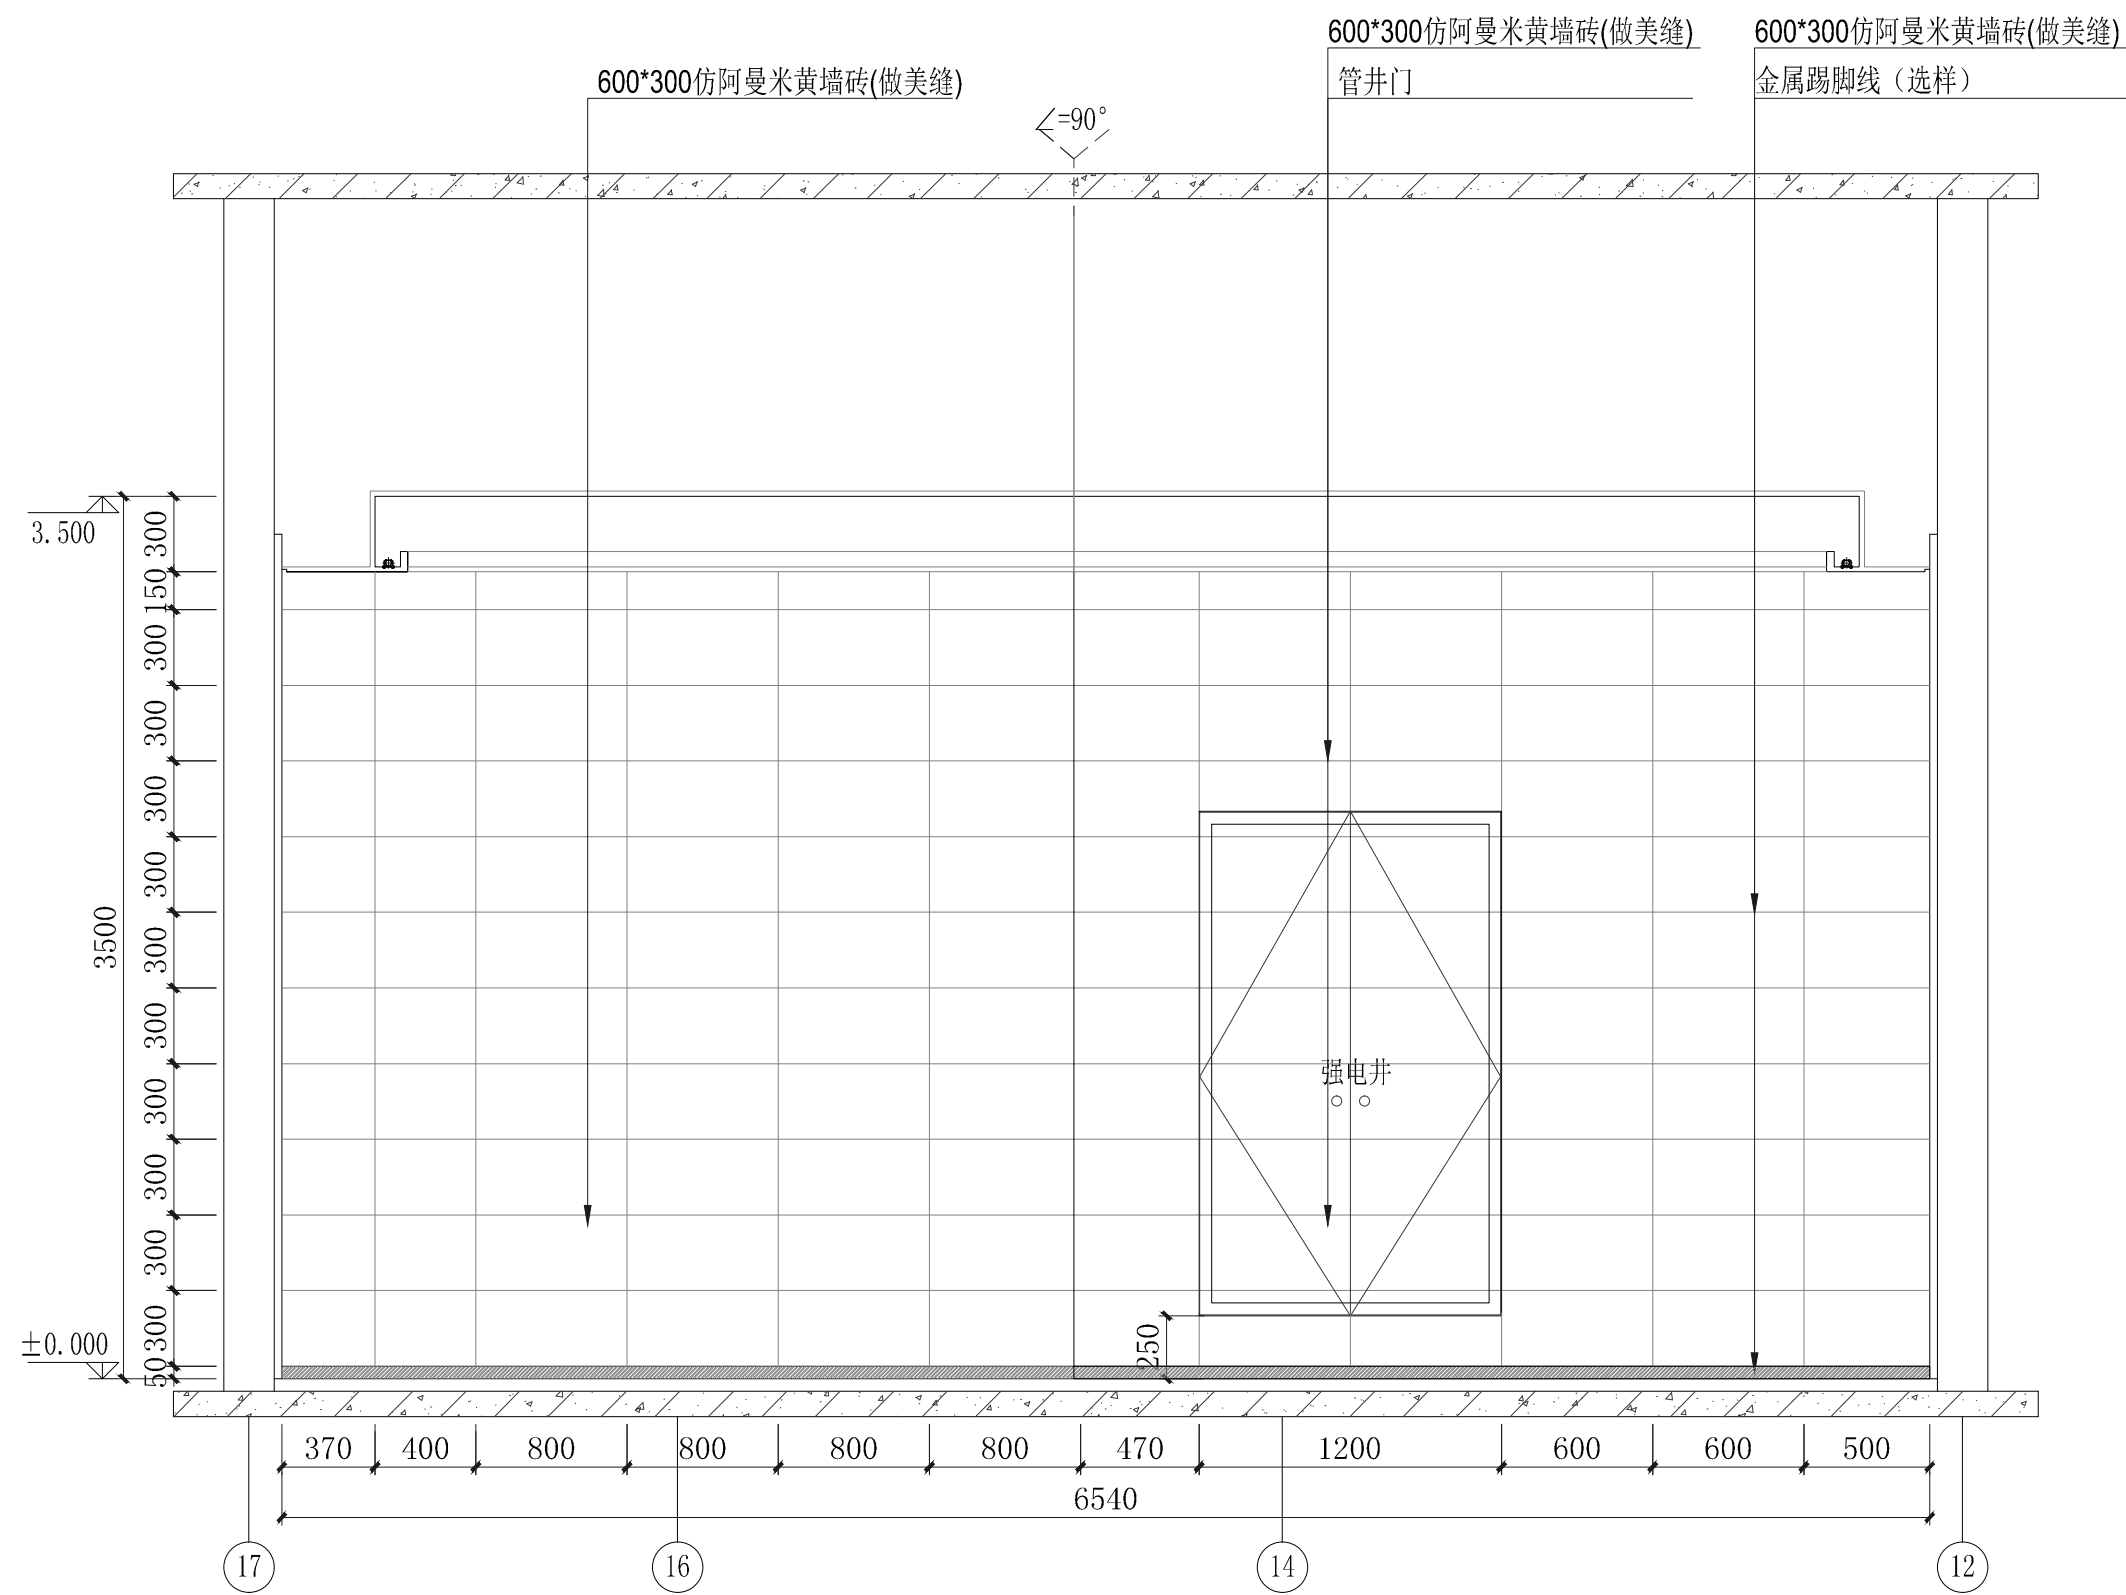

C 一层2#住宅门厅立面图
9-1-01 SCALE=1:30

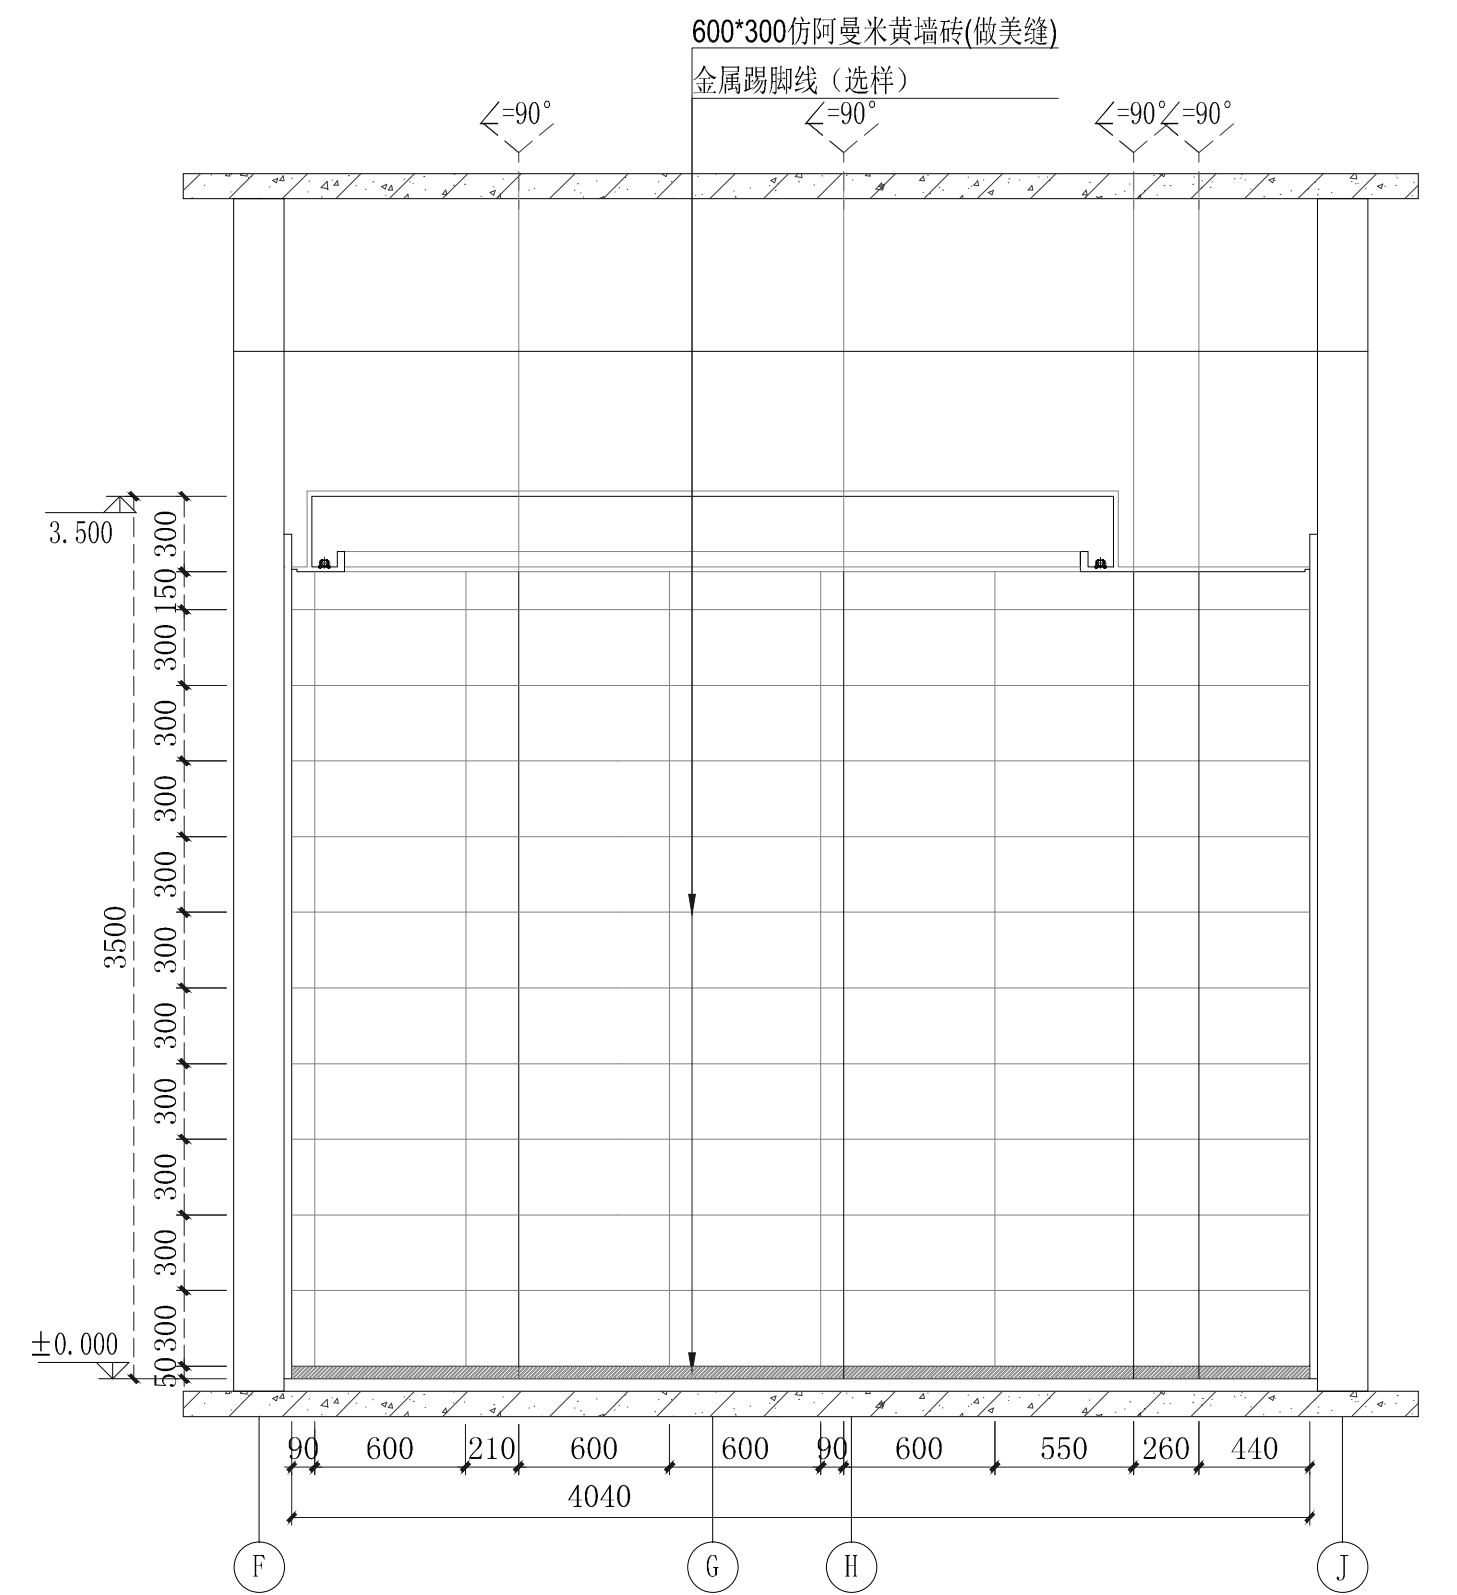

D 一层2#住宅门厅立面图
9-1-01 SCALE=1:30




华东勘测设计研究院有限公司
HUADONG ENGINEERING CORPORATION LIMITED

设计(修改)通知
上虞区滨江新城14号地块项目工程 装饰 部分


附图六

| | | | | |
|--------|----|-----|----|-----------|
| 原图号 | 审查 | 丁建军 | 拟办 | 方钰 |
| 通知号 | 校核 | 叶丽丹 | 日期 | 2023.3.11 |
| 装饰-002 | | | | |

附图七

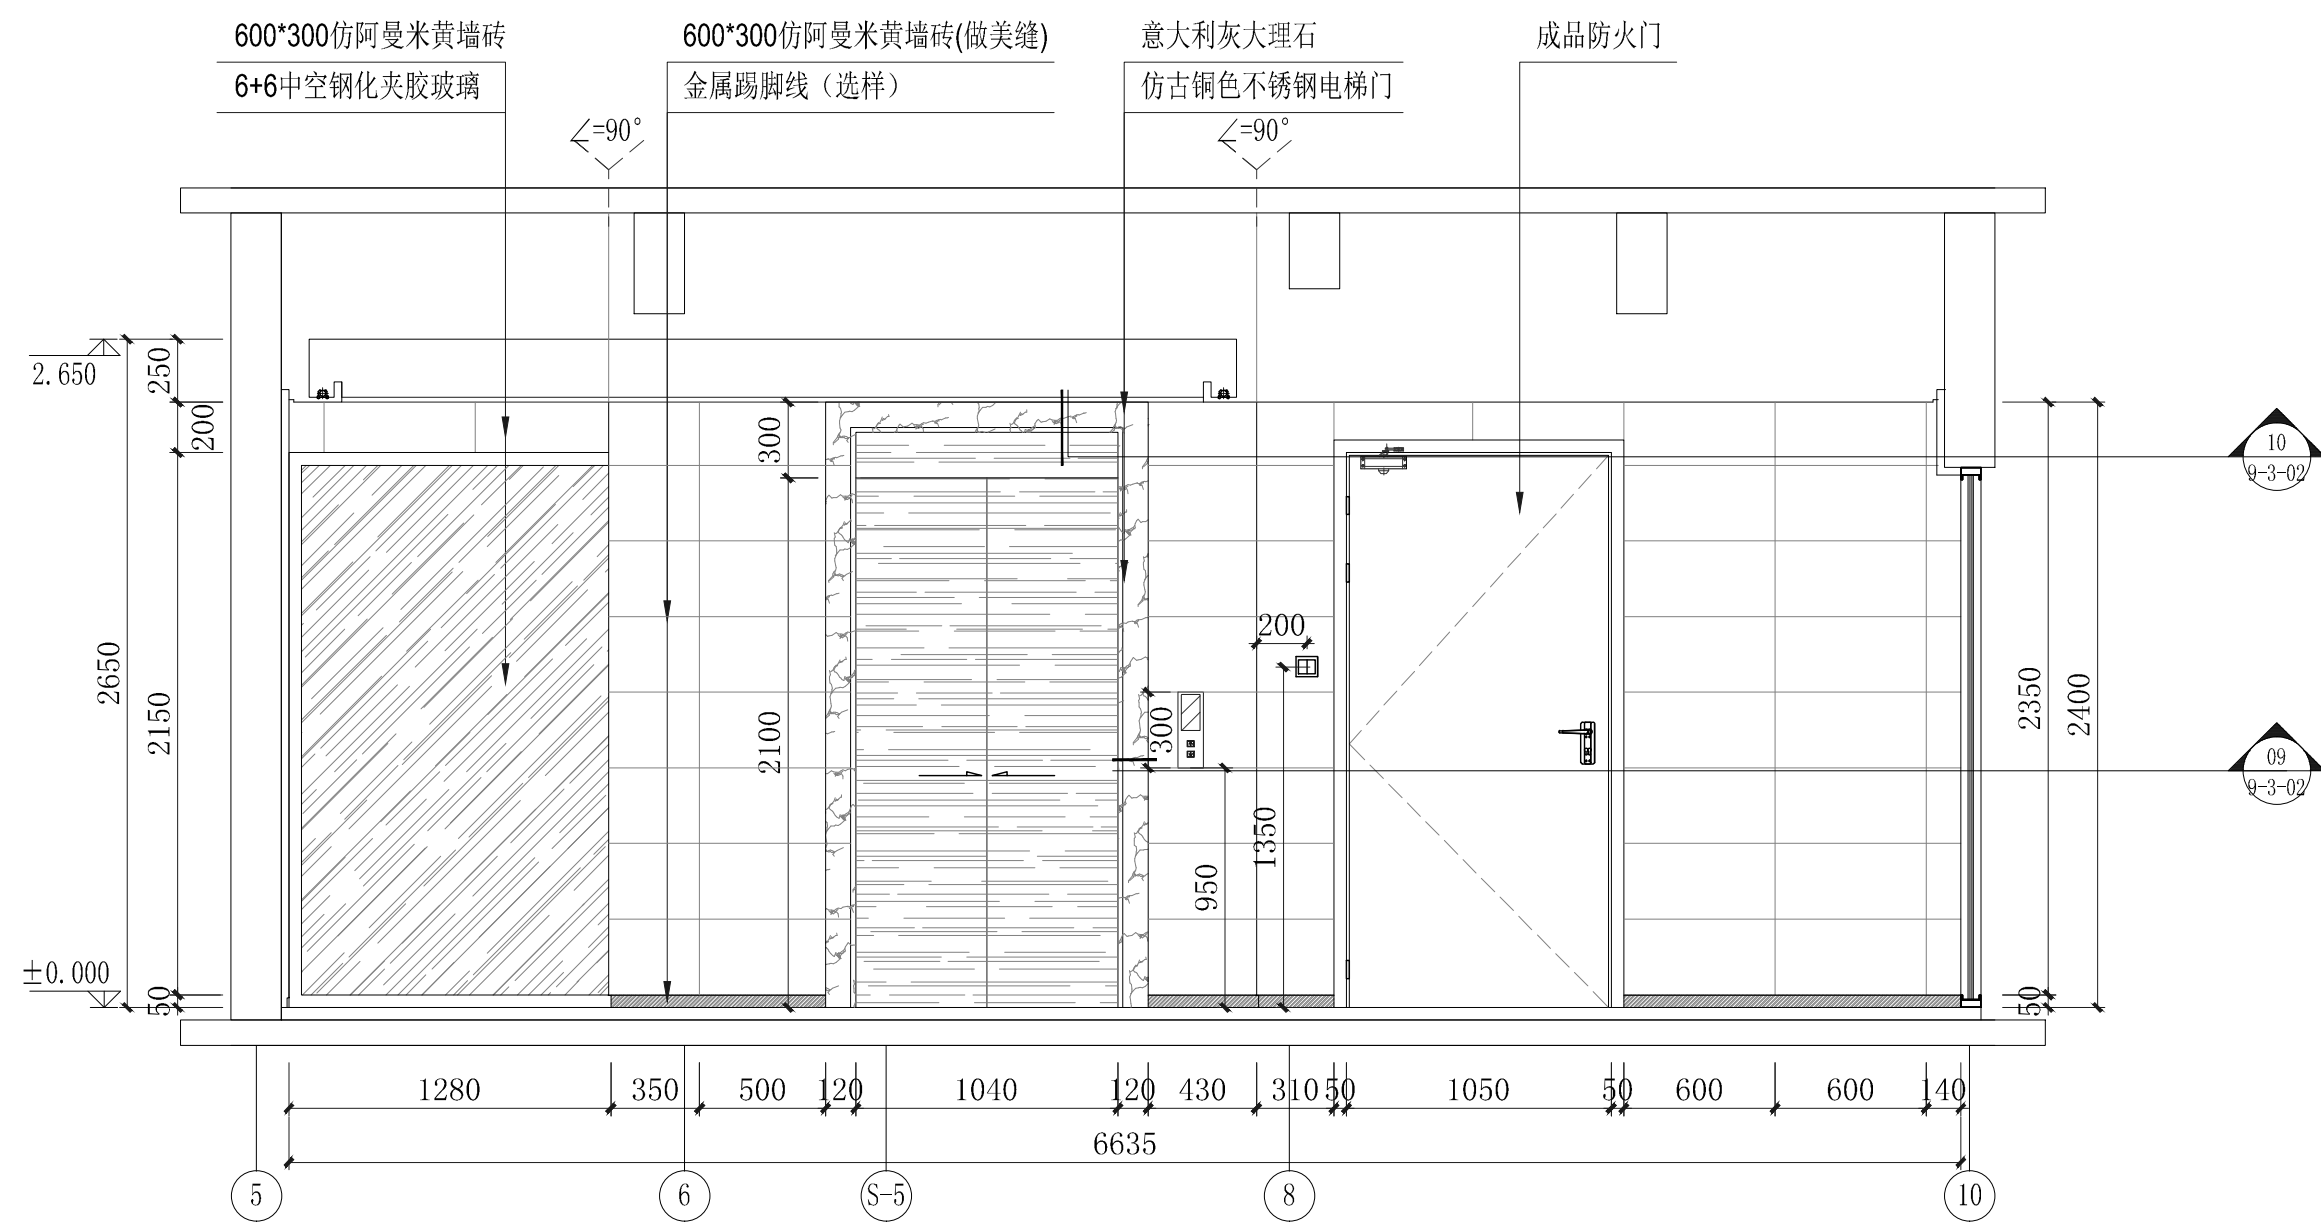

A 二层1#电梯厅立面图
9-1-07 SCALE=1:30

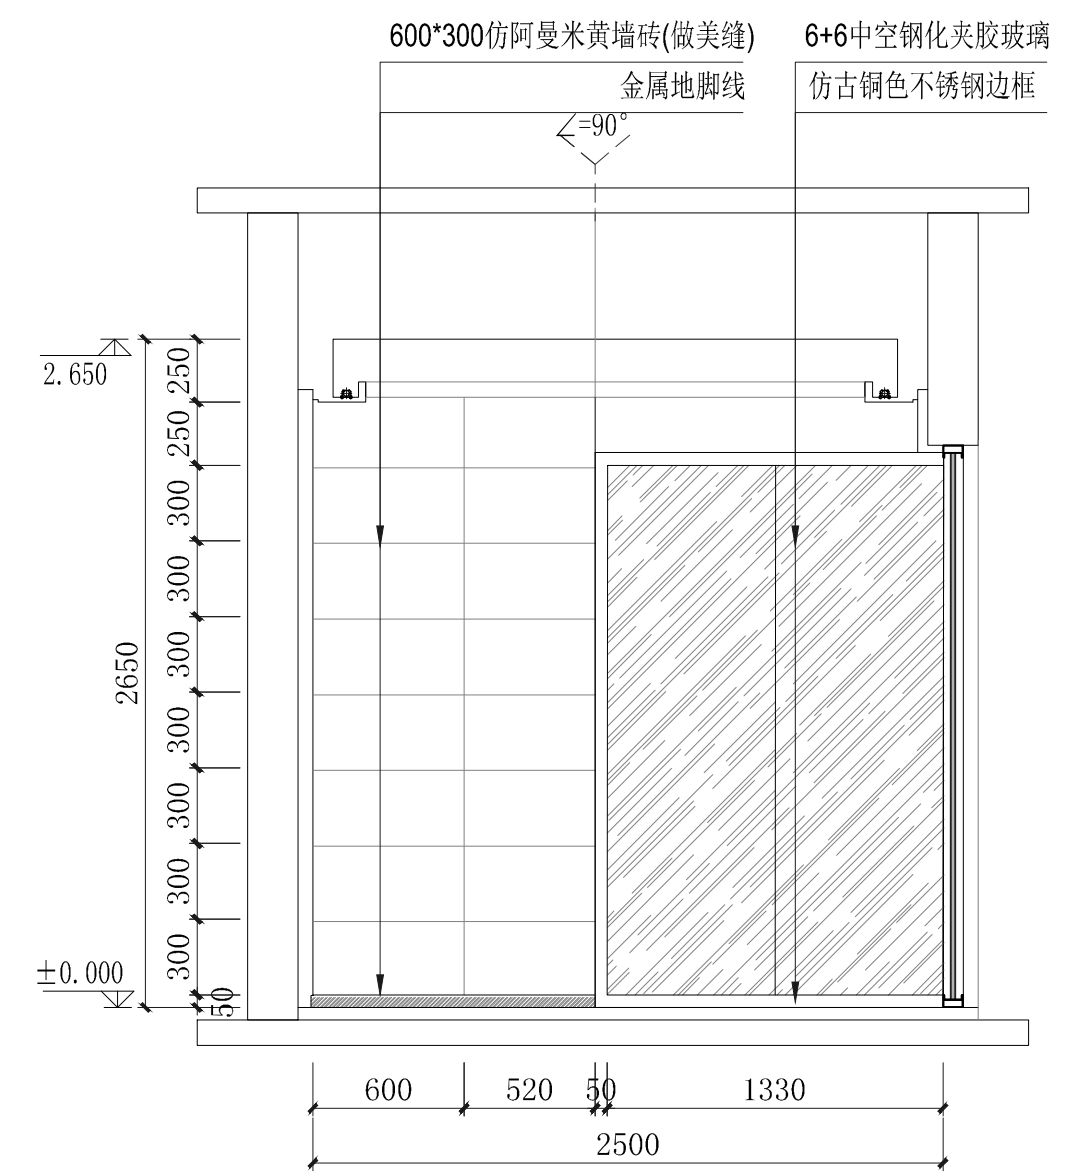

B 二层1#电梯厅立面图
9-1-07 SCALE=1:30




华东勘测设计研究院有限公司
HUADONG ENGINEERING CORPORATION LIMITED

设计(修改)通知
上虞区滨江新城14号地块项目工程 装饰 部分


附图七

| | | | | |
|--------|----|-----|----|-----------|
| 原图号 | 审查 | 丁建军 | 拟办 | 方钰 |
| 通知号 | 校核 | 叶丽丹 | 日期 | 2023.3.11 |
| 装饰-002 | | | | |

附图八

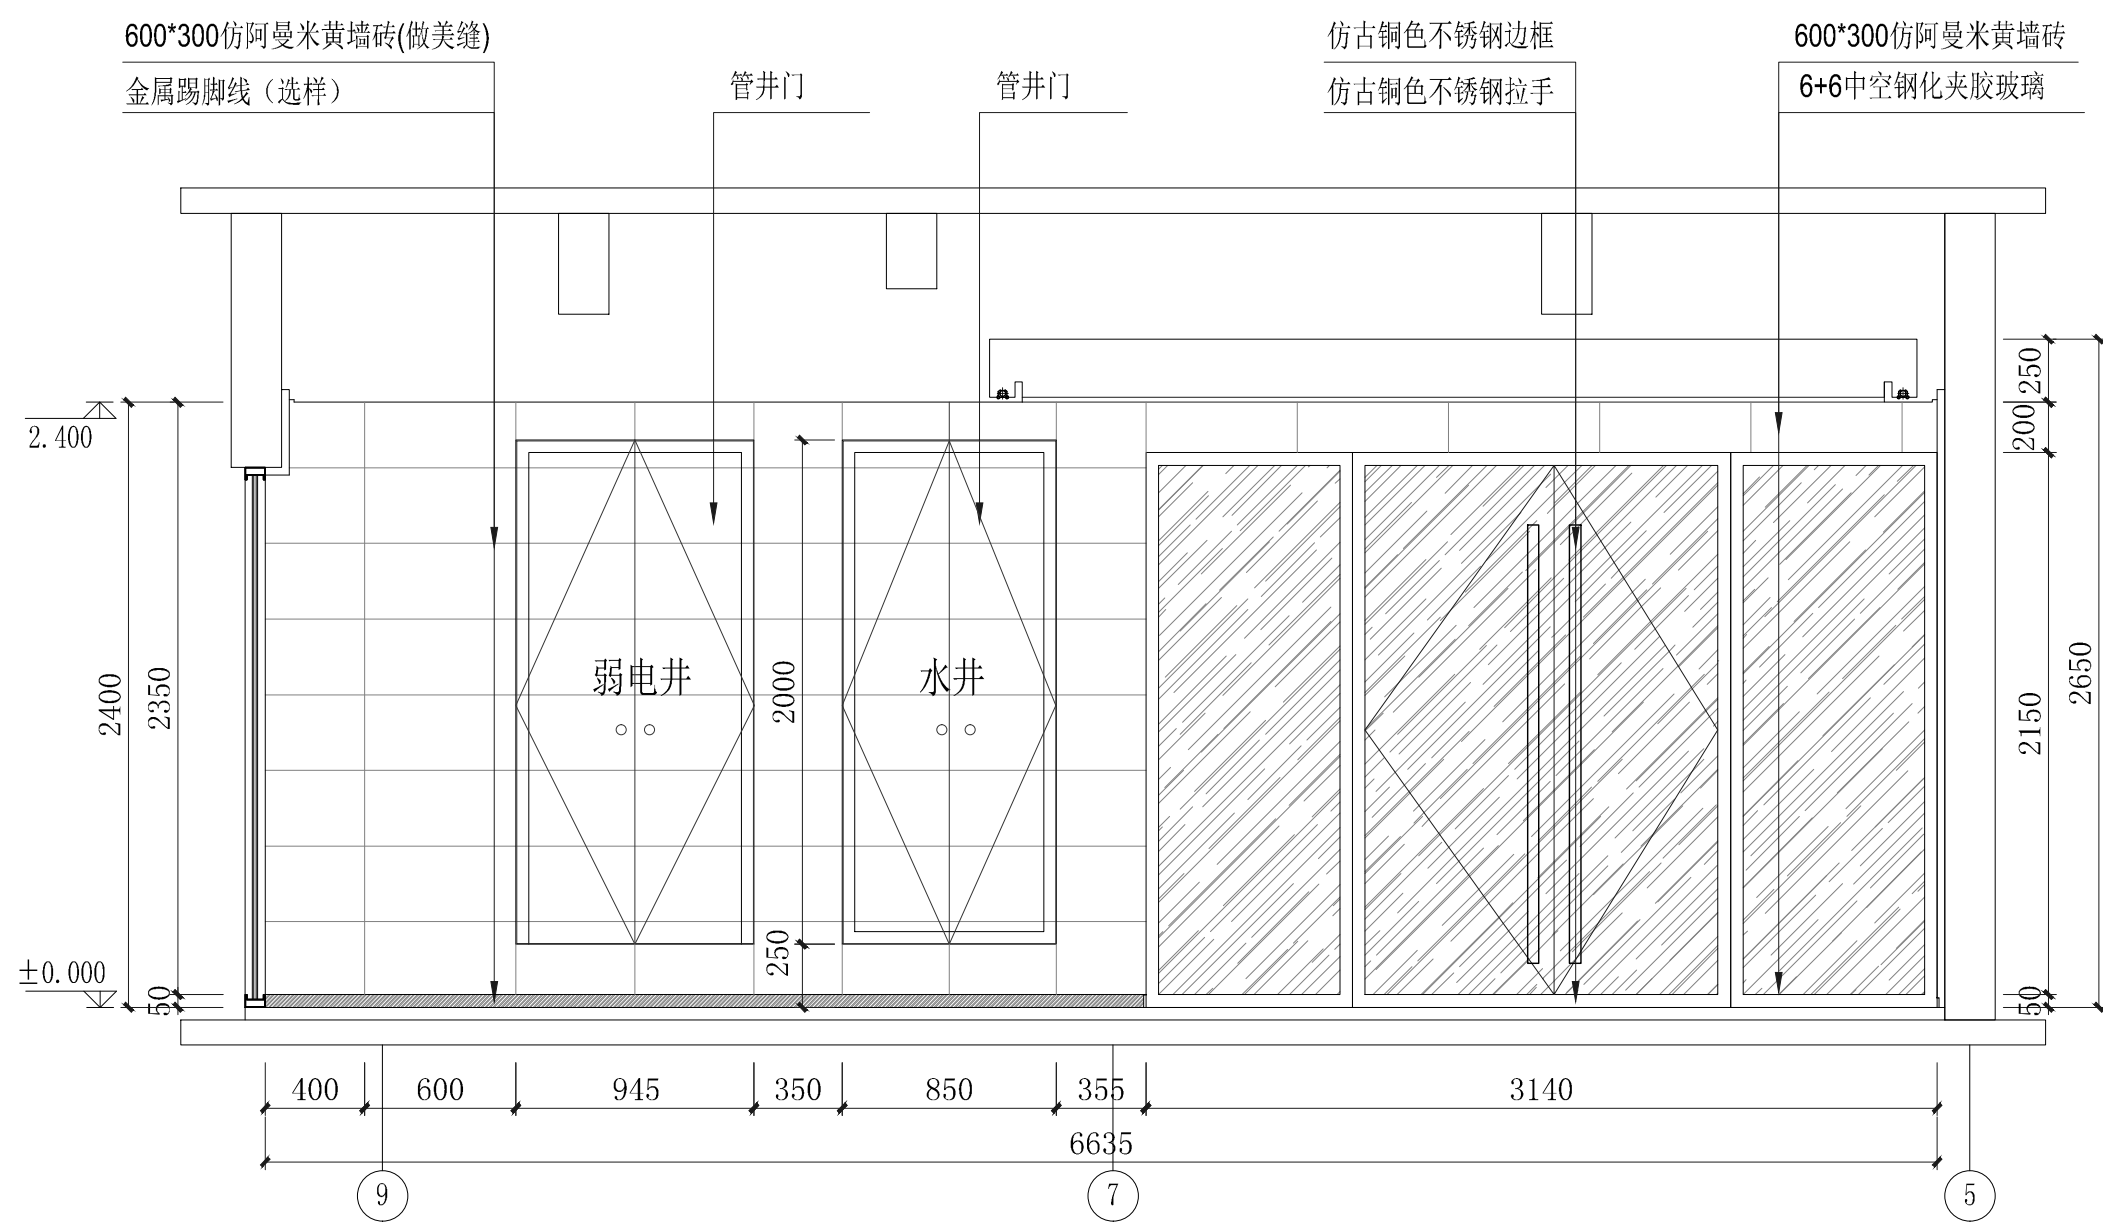

C 二层1#电梯厅立面图
9-1-07 SCALE=1:30

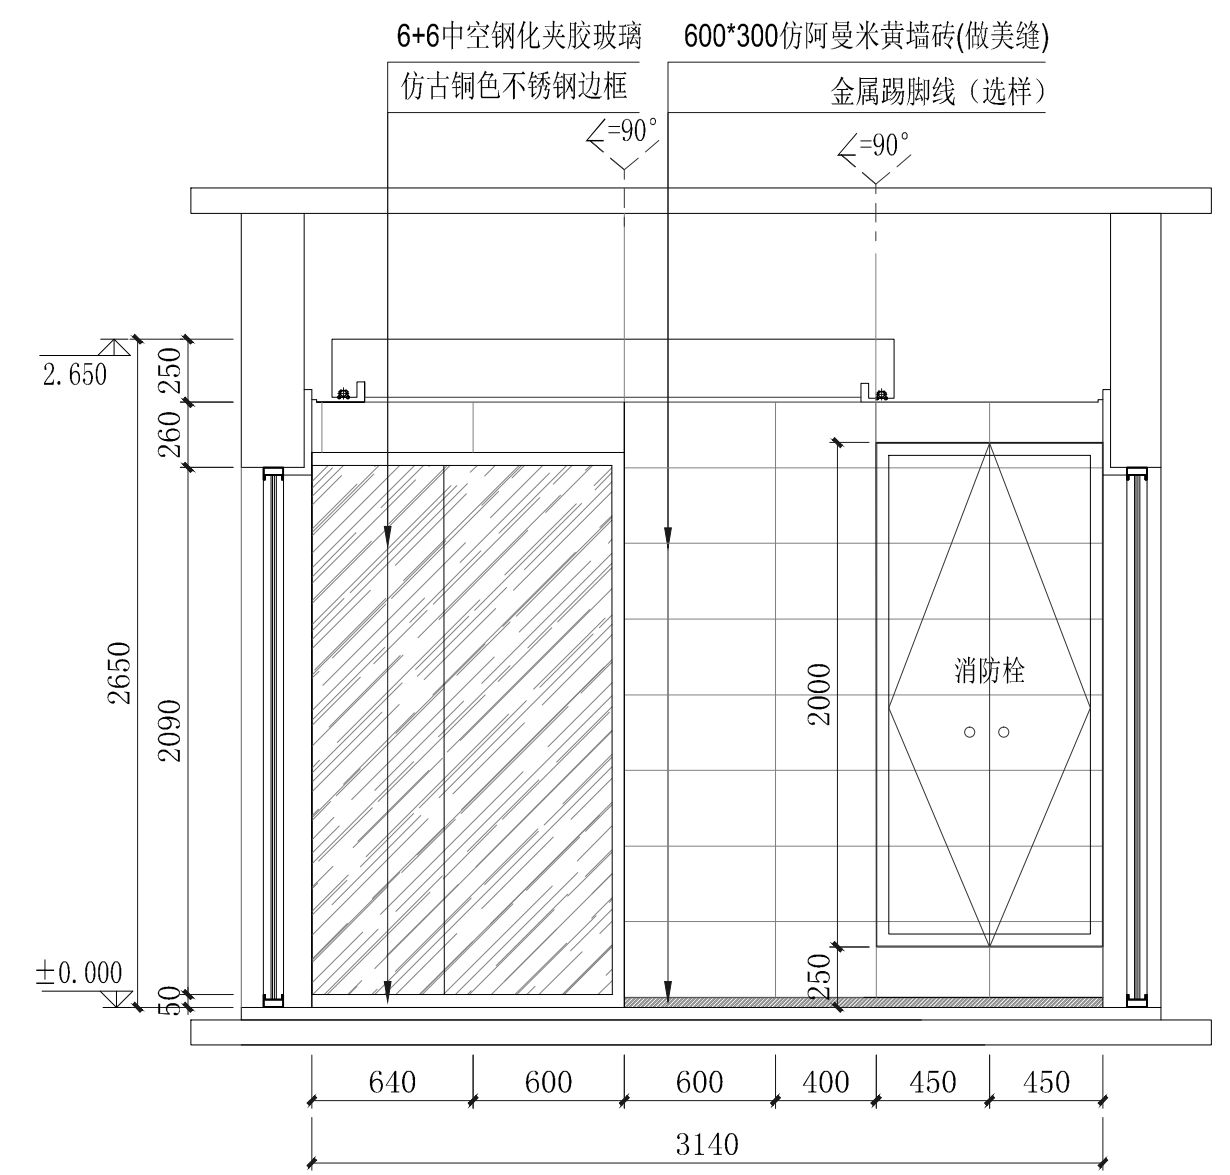

D 二层1#电梯厅立面图
9-1-07 SCALE=1:30



华东勘测设计研究院有限公司
HUADONG ENGINEERING CORPORATION LIMITED


设计(修改)通知
上虞区滨江新城14号地块项目工程 装饰 部分

附图八


| | | | |
|--------|-----|----|-----------|
| 原图号 | 丁建军 | 拟办 | 方钰 |
| 通知号 | 叶丽丹 | 日期 | 2023.3.11 |
| 装饰-002 | 审核 | | |

附图九

| | |
|-----|--|
| 日期 | |
| 签字者 | |
| 专业 | |

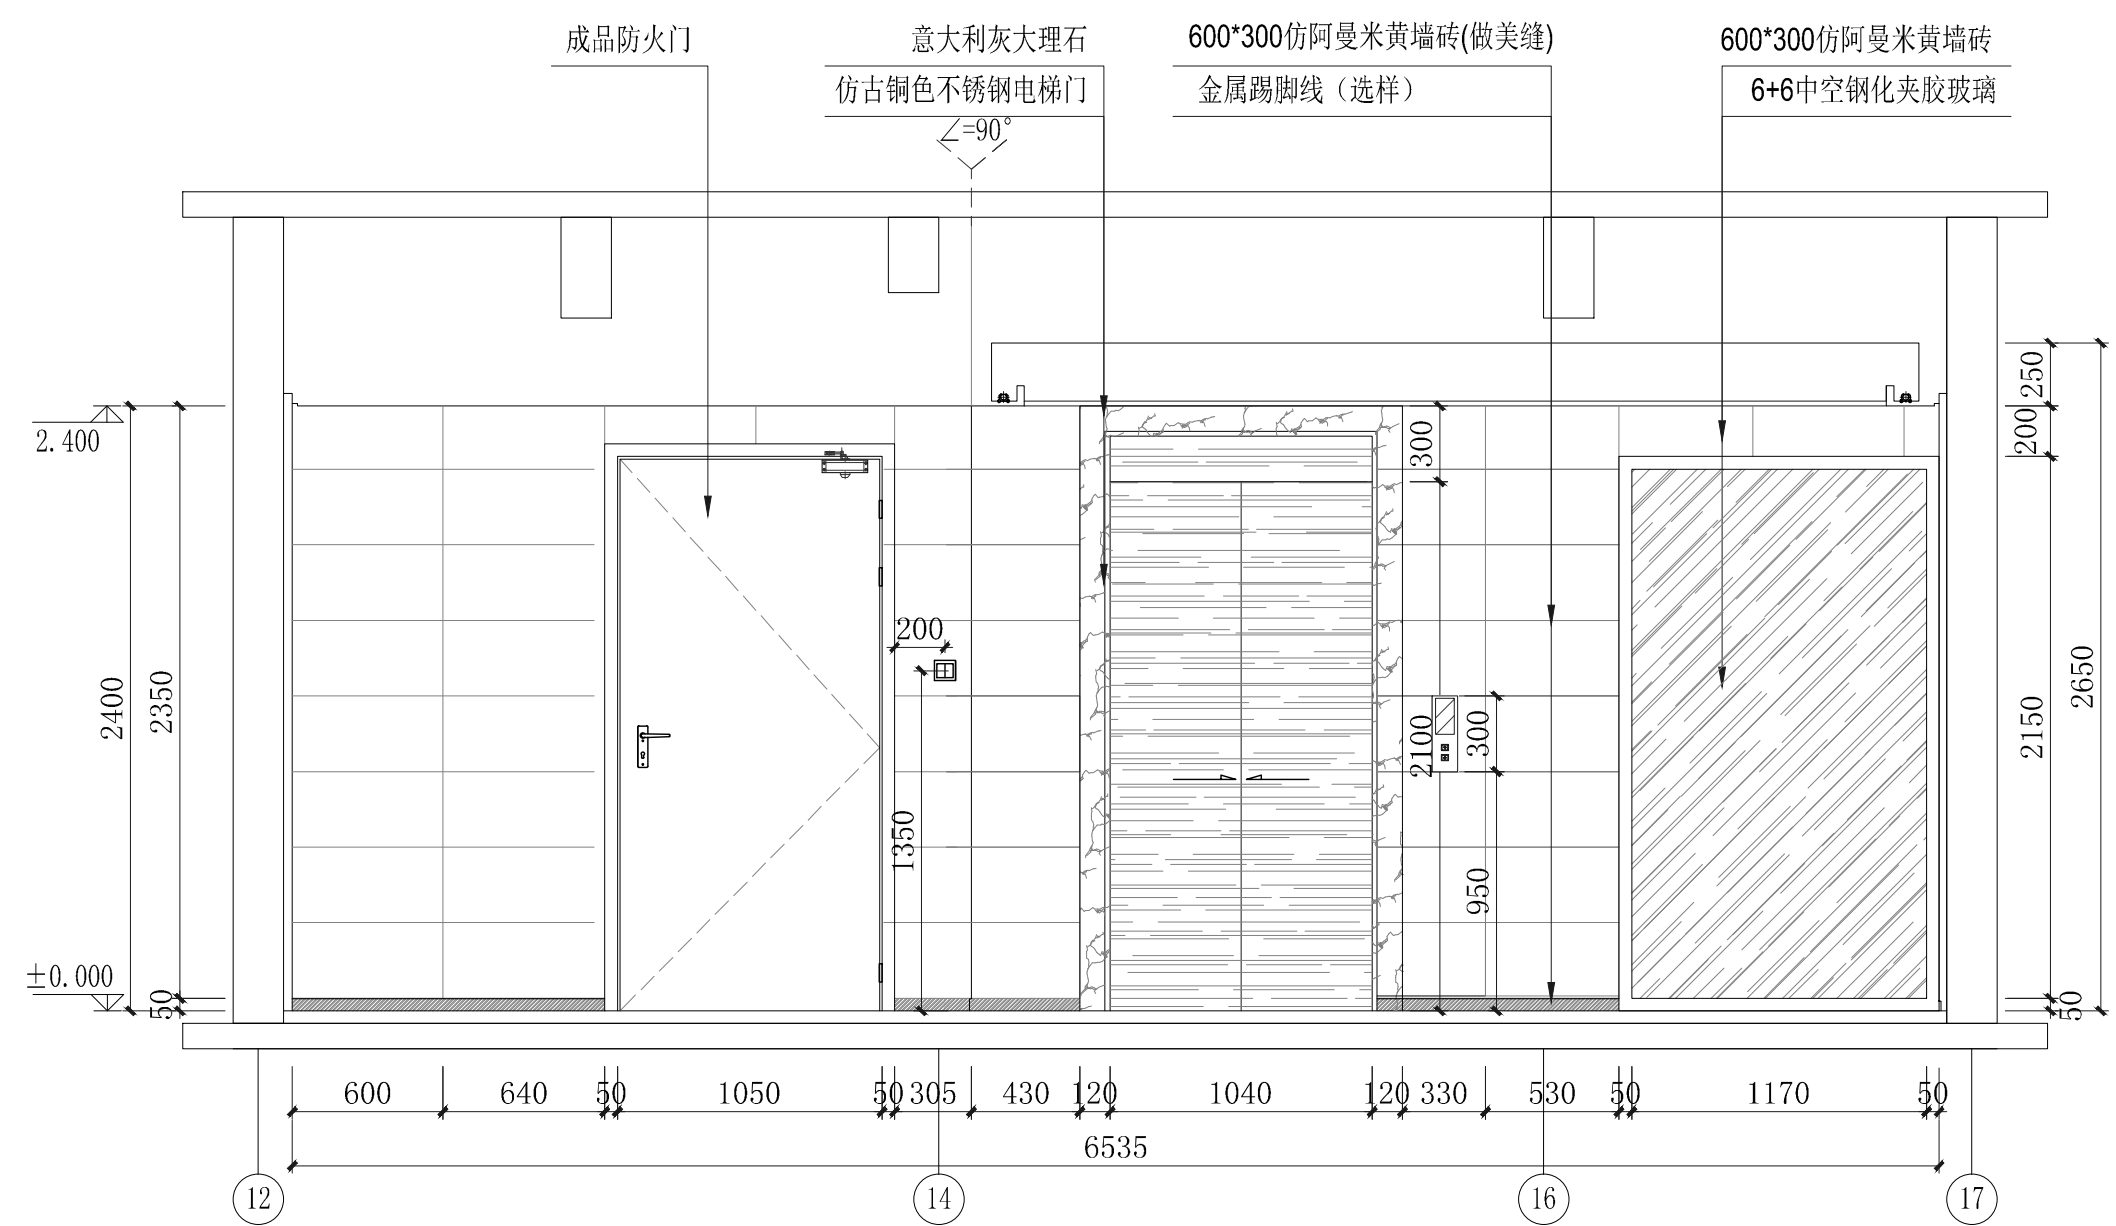

A 二层2#电梯厅立面图
9-1-07 SCALE=1:30

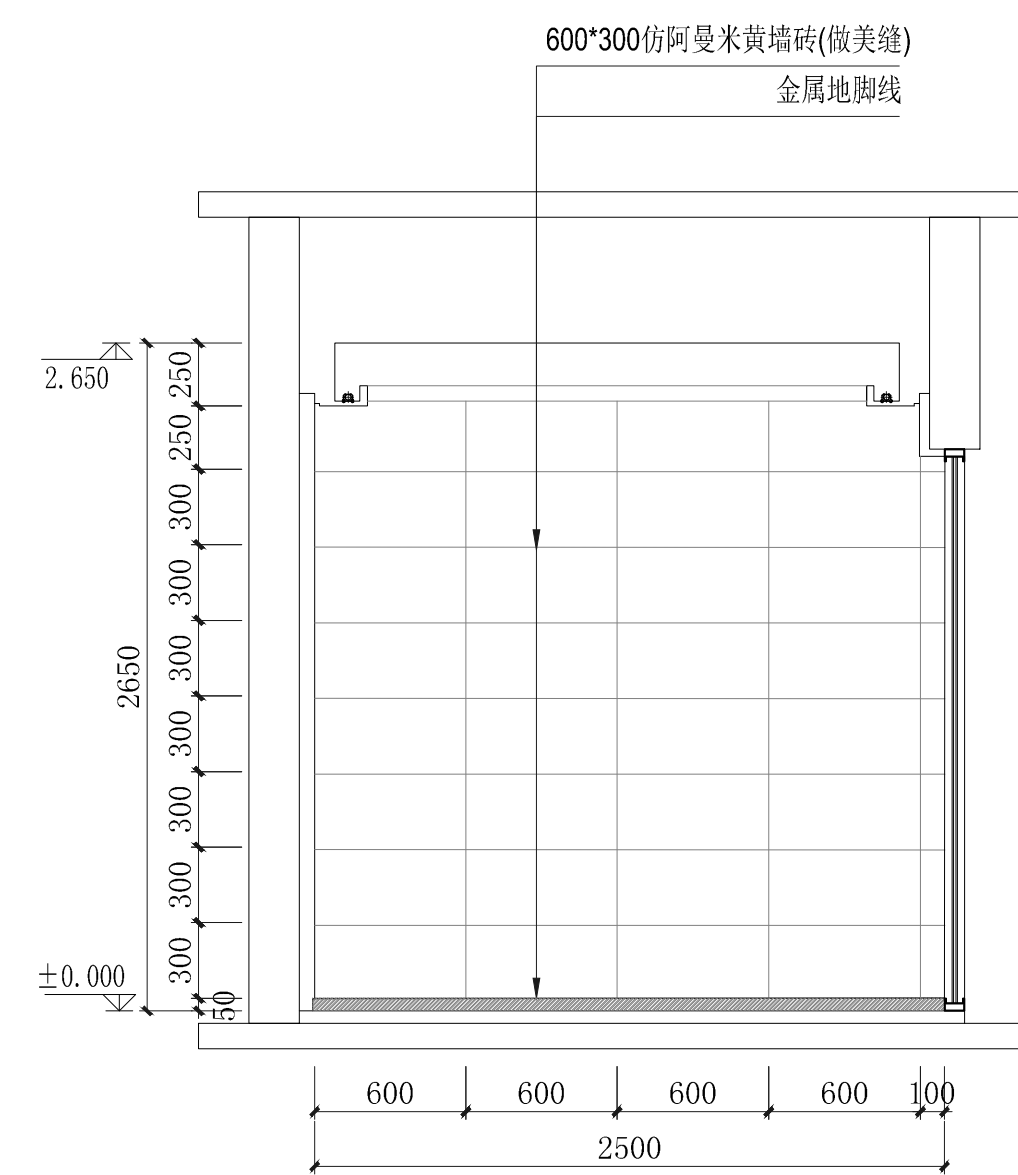

B 二层2#电梯厅立面图
9-1-07 SCALE=1:30



华东勘测设计研究院有限公司
HUADONG ENGINEERING CORPORATION LIMITED

设计(修改)通知
上虞区滨江新城14号地块项目工程 装饰 部分

原图号
通知号

装饰-002


审查
校核

丁建军
叶丽丹


拟办
日期

方钰
2023.3.11

附图十

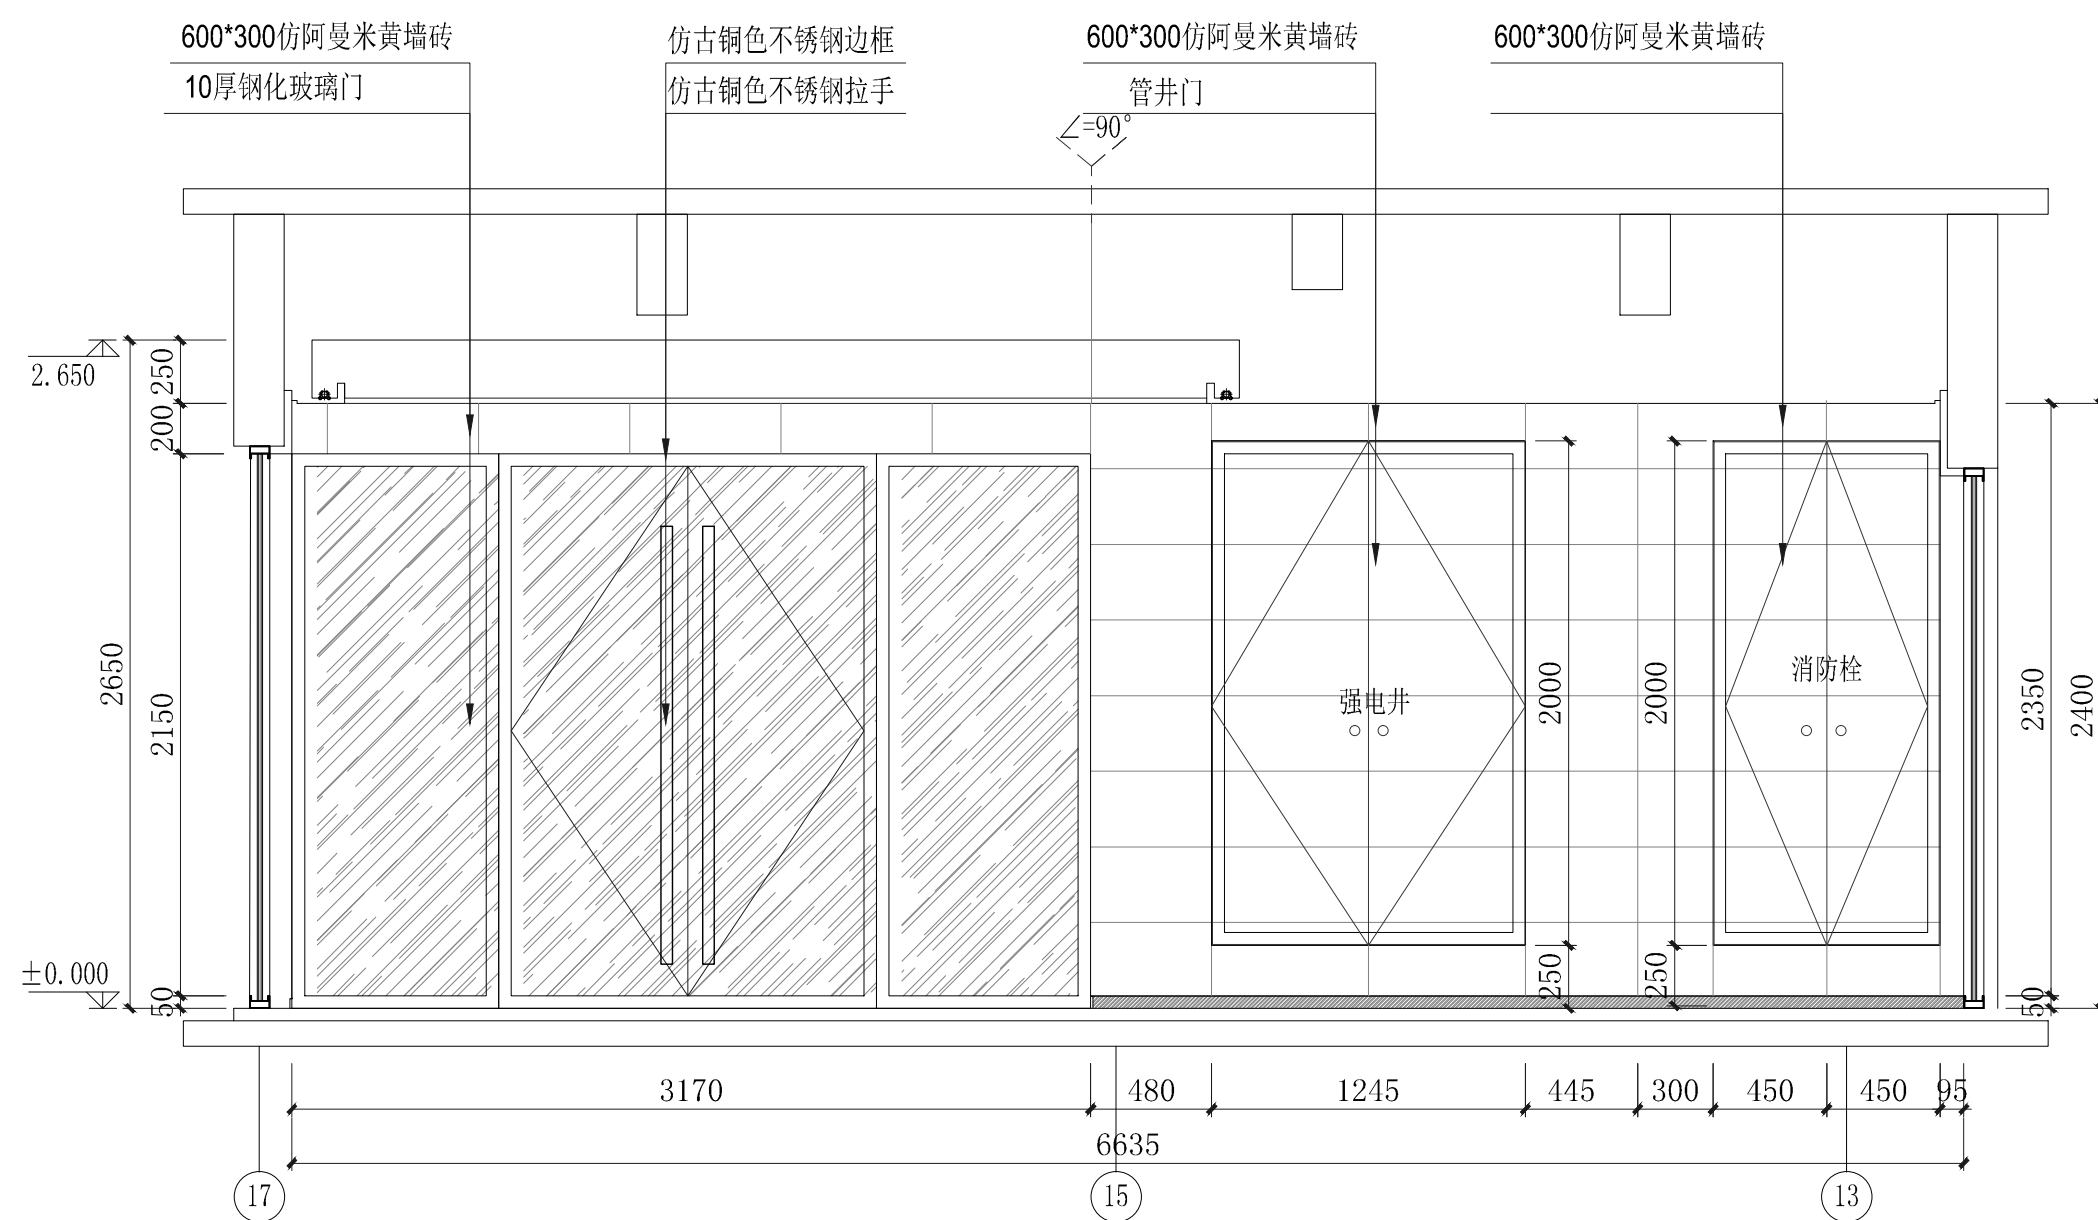

C 二层2#电梯厅立面图
9-1-07 SCALE=1:30

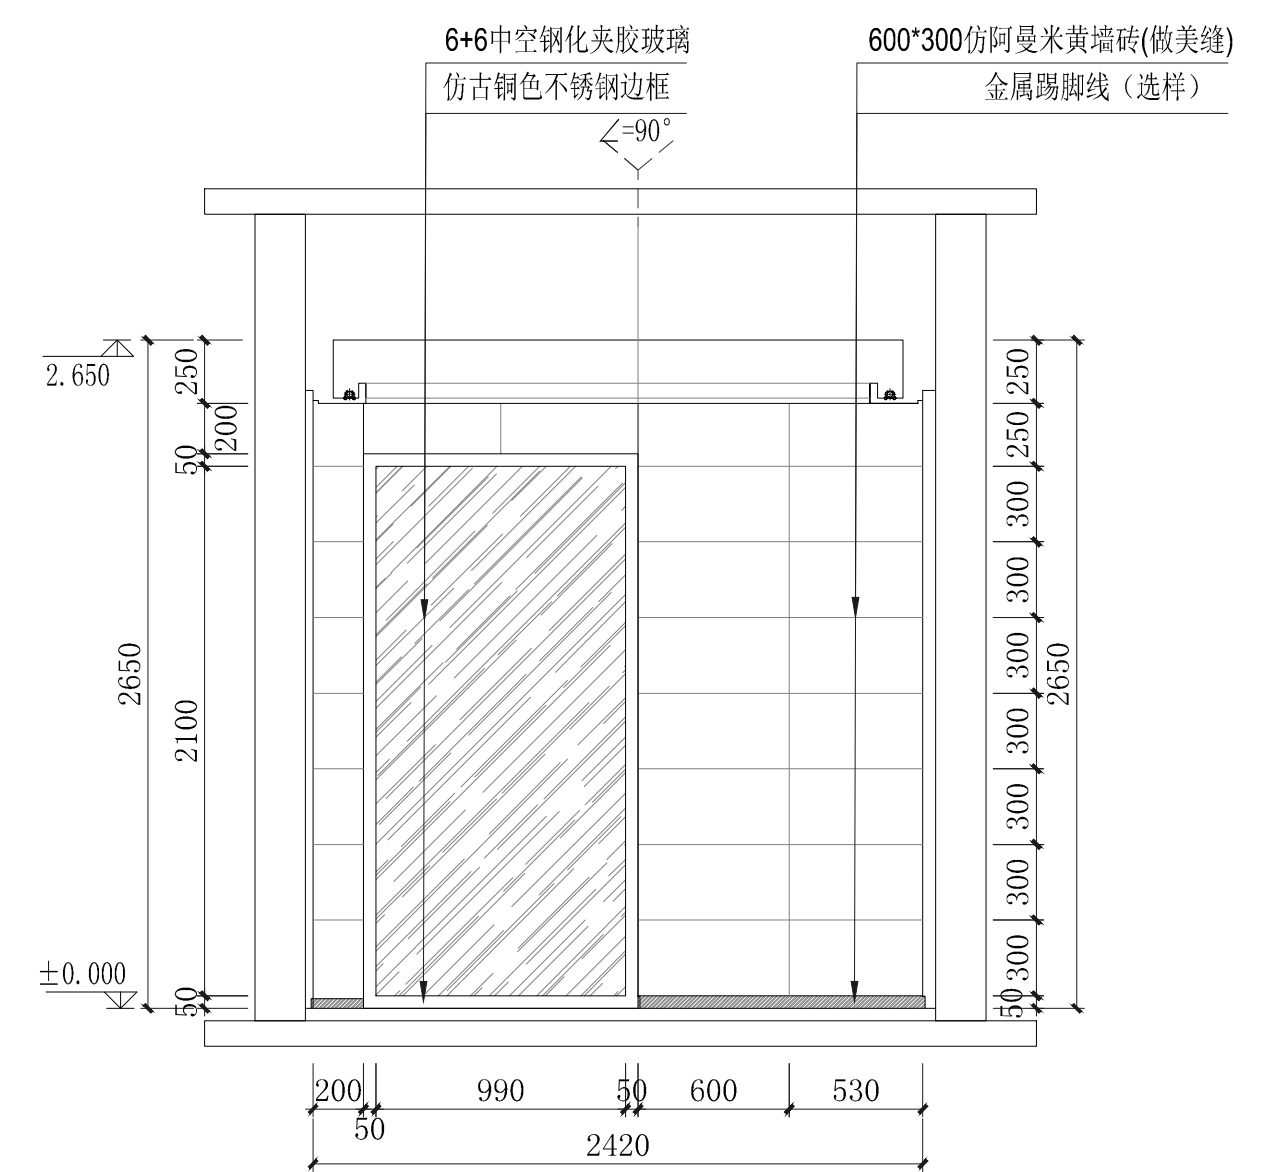

D 二层2#电梯厅立面图
9-1-07 SCALE=1:30



华东勘测设计研究院有限公司
HUADONG ENGINEERING CORPORATION LIMITED

设计(修改)通知
上虞区滨江新城14号地块项目工程 装饰 部分

原图号
通知号

装饰-002

审查
校核

丁建军
叶丽丹

拟办
日期

方钰
2023.3.11