


杭州湾经济技术开发区(2019)J10号地块竣工地形图
3336.600-585.360

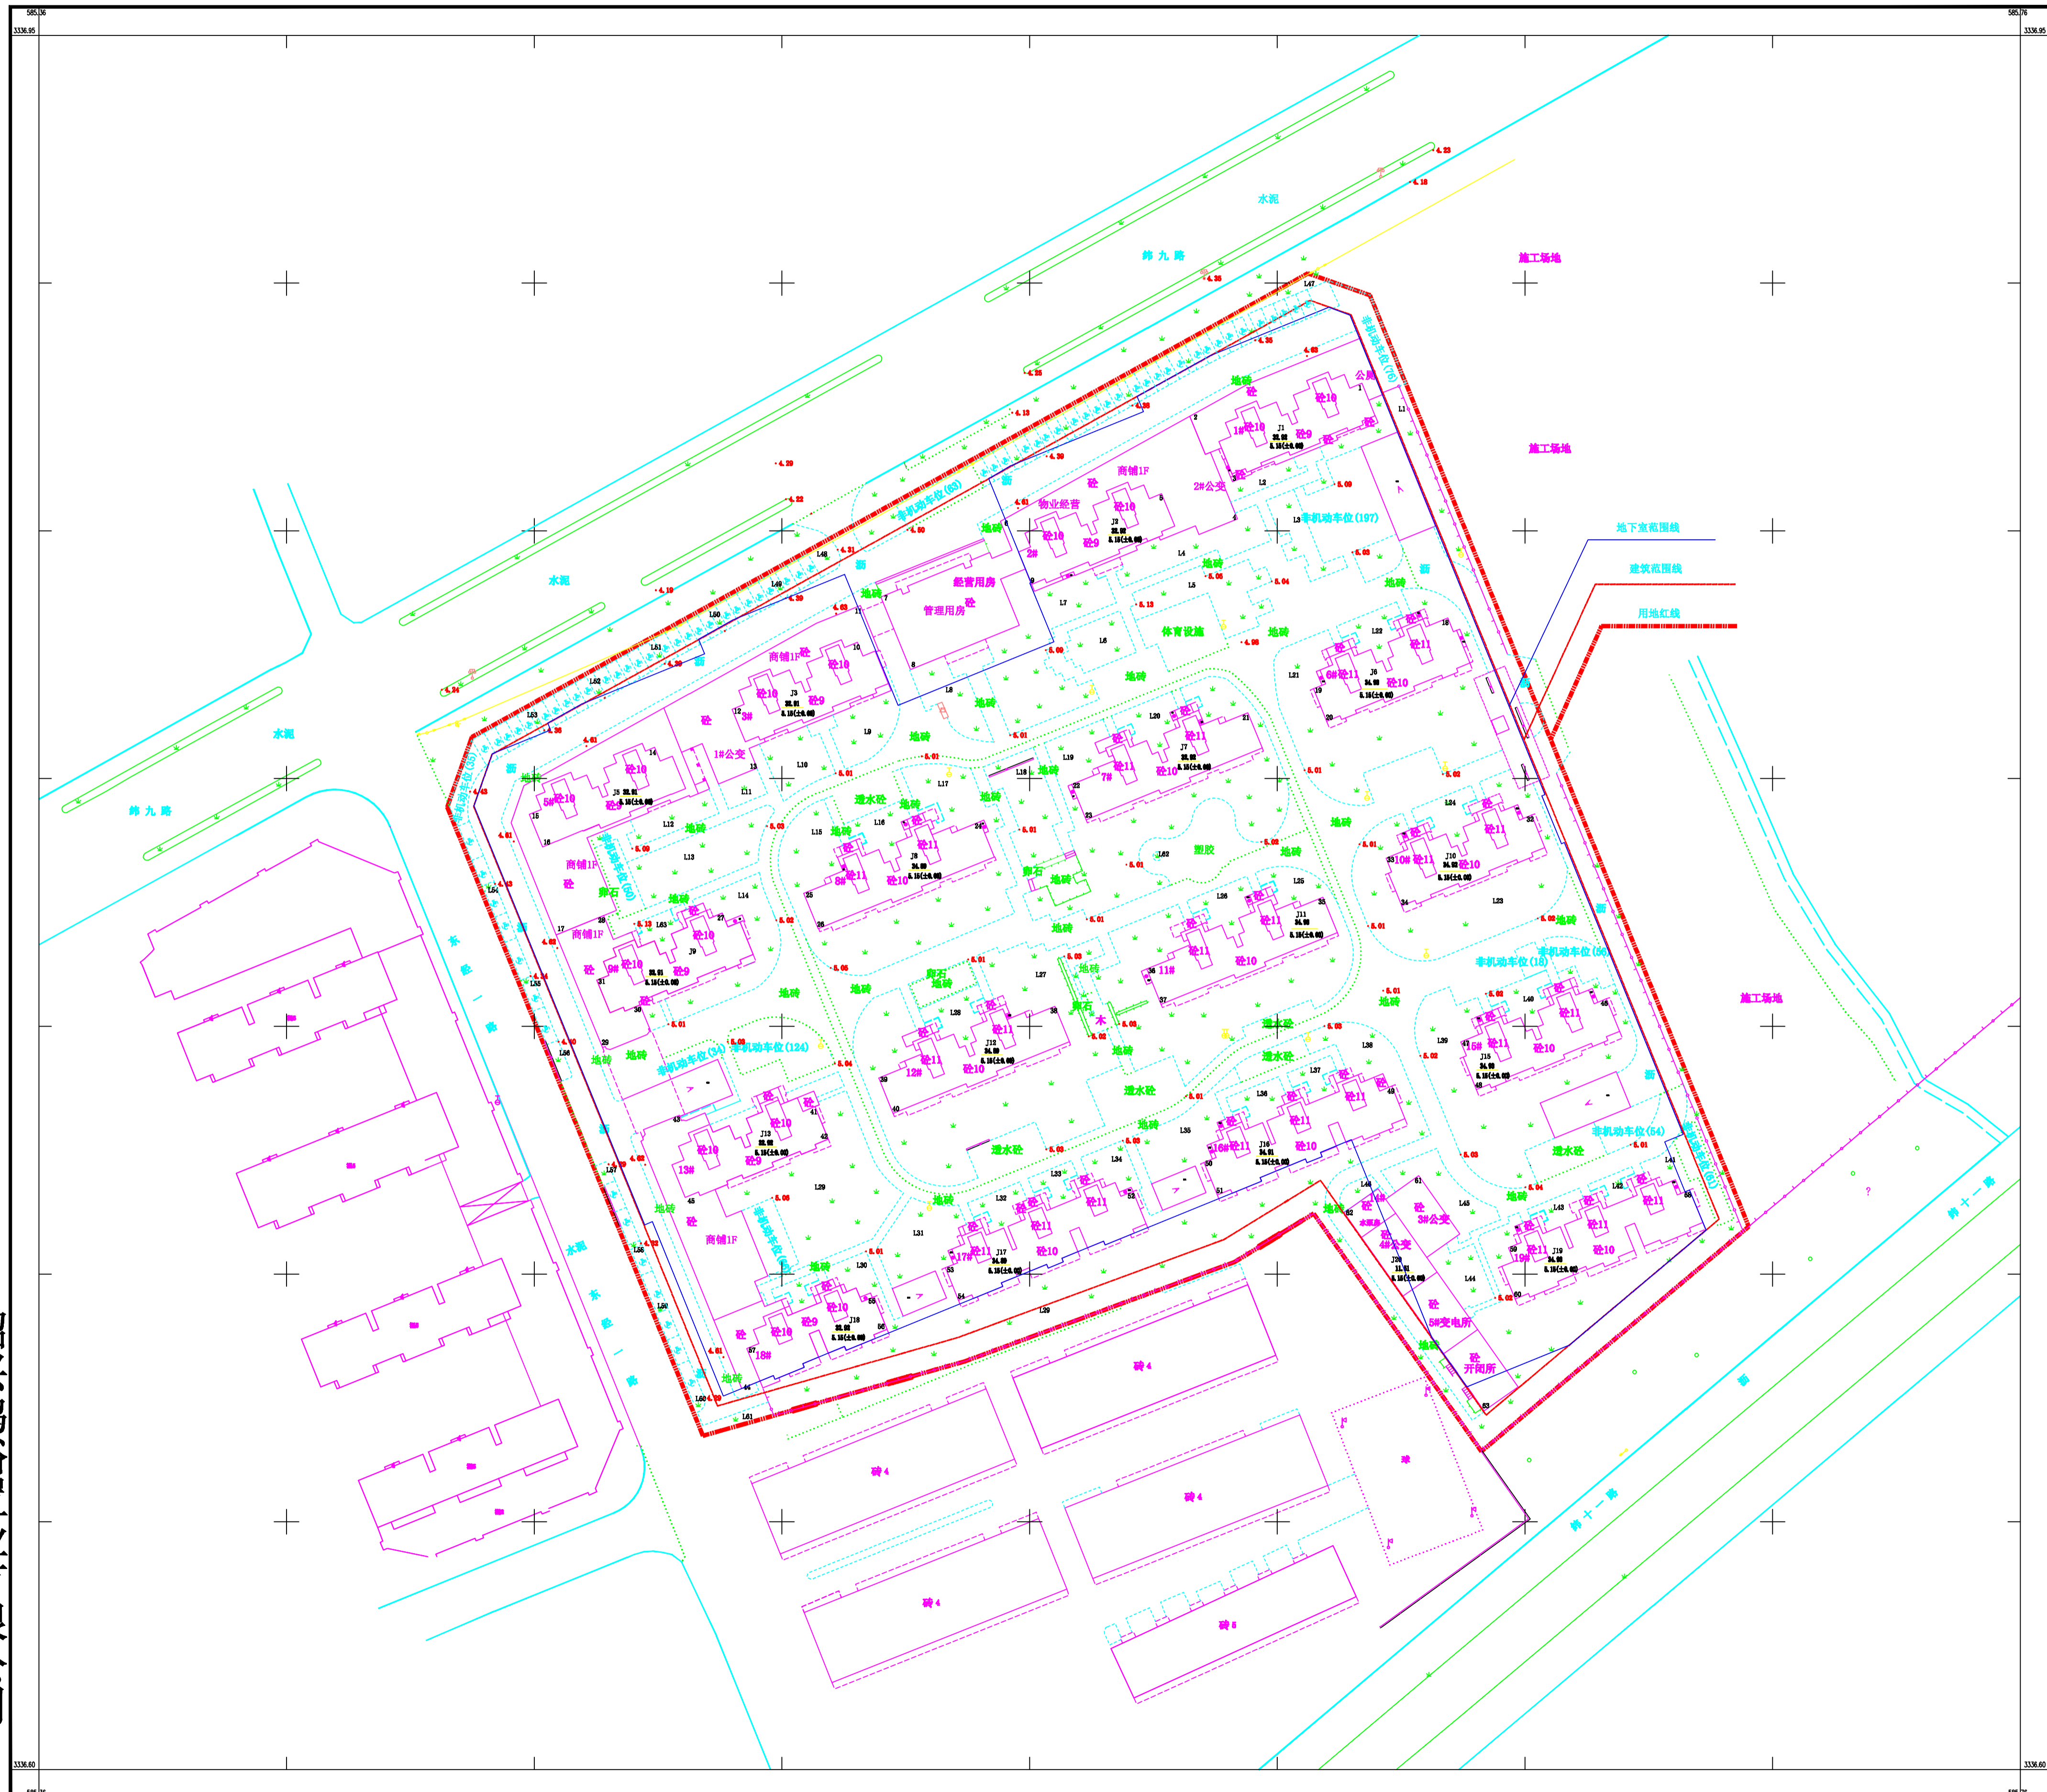

绍兴鸿裕置业有限公司

2000国家大地坐标系。
1985国家高程基准(二期),等高距为0.5米。
2007年版图式。
2024年3月数字制图。

1:500

测量单位:绍兴杭越测绘技术服务有限公司
测绘员:陈菲
绘图员:王建峰
检查员:濮兴江