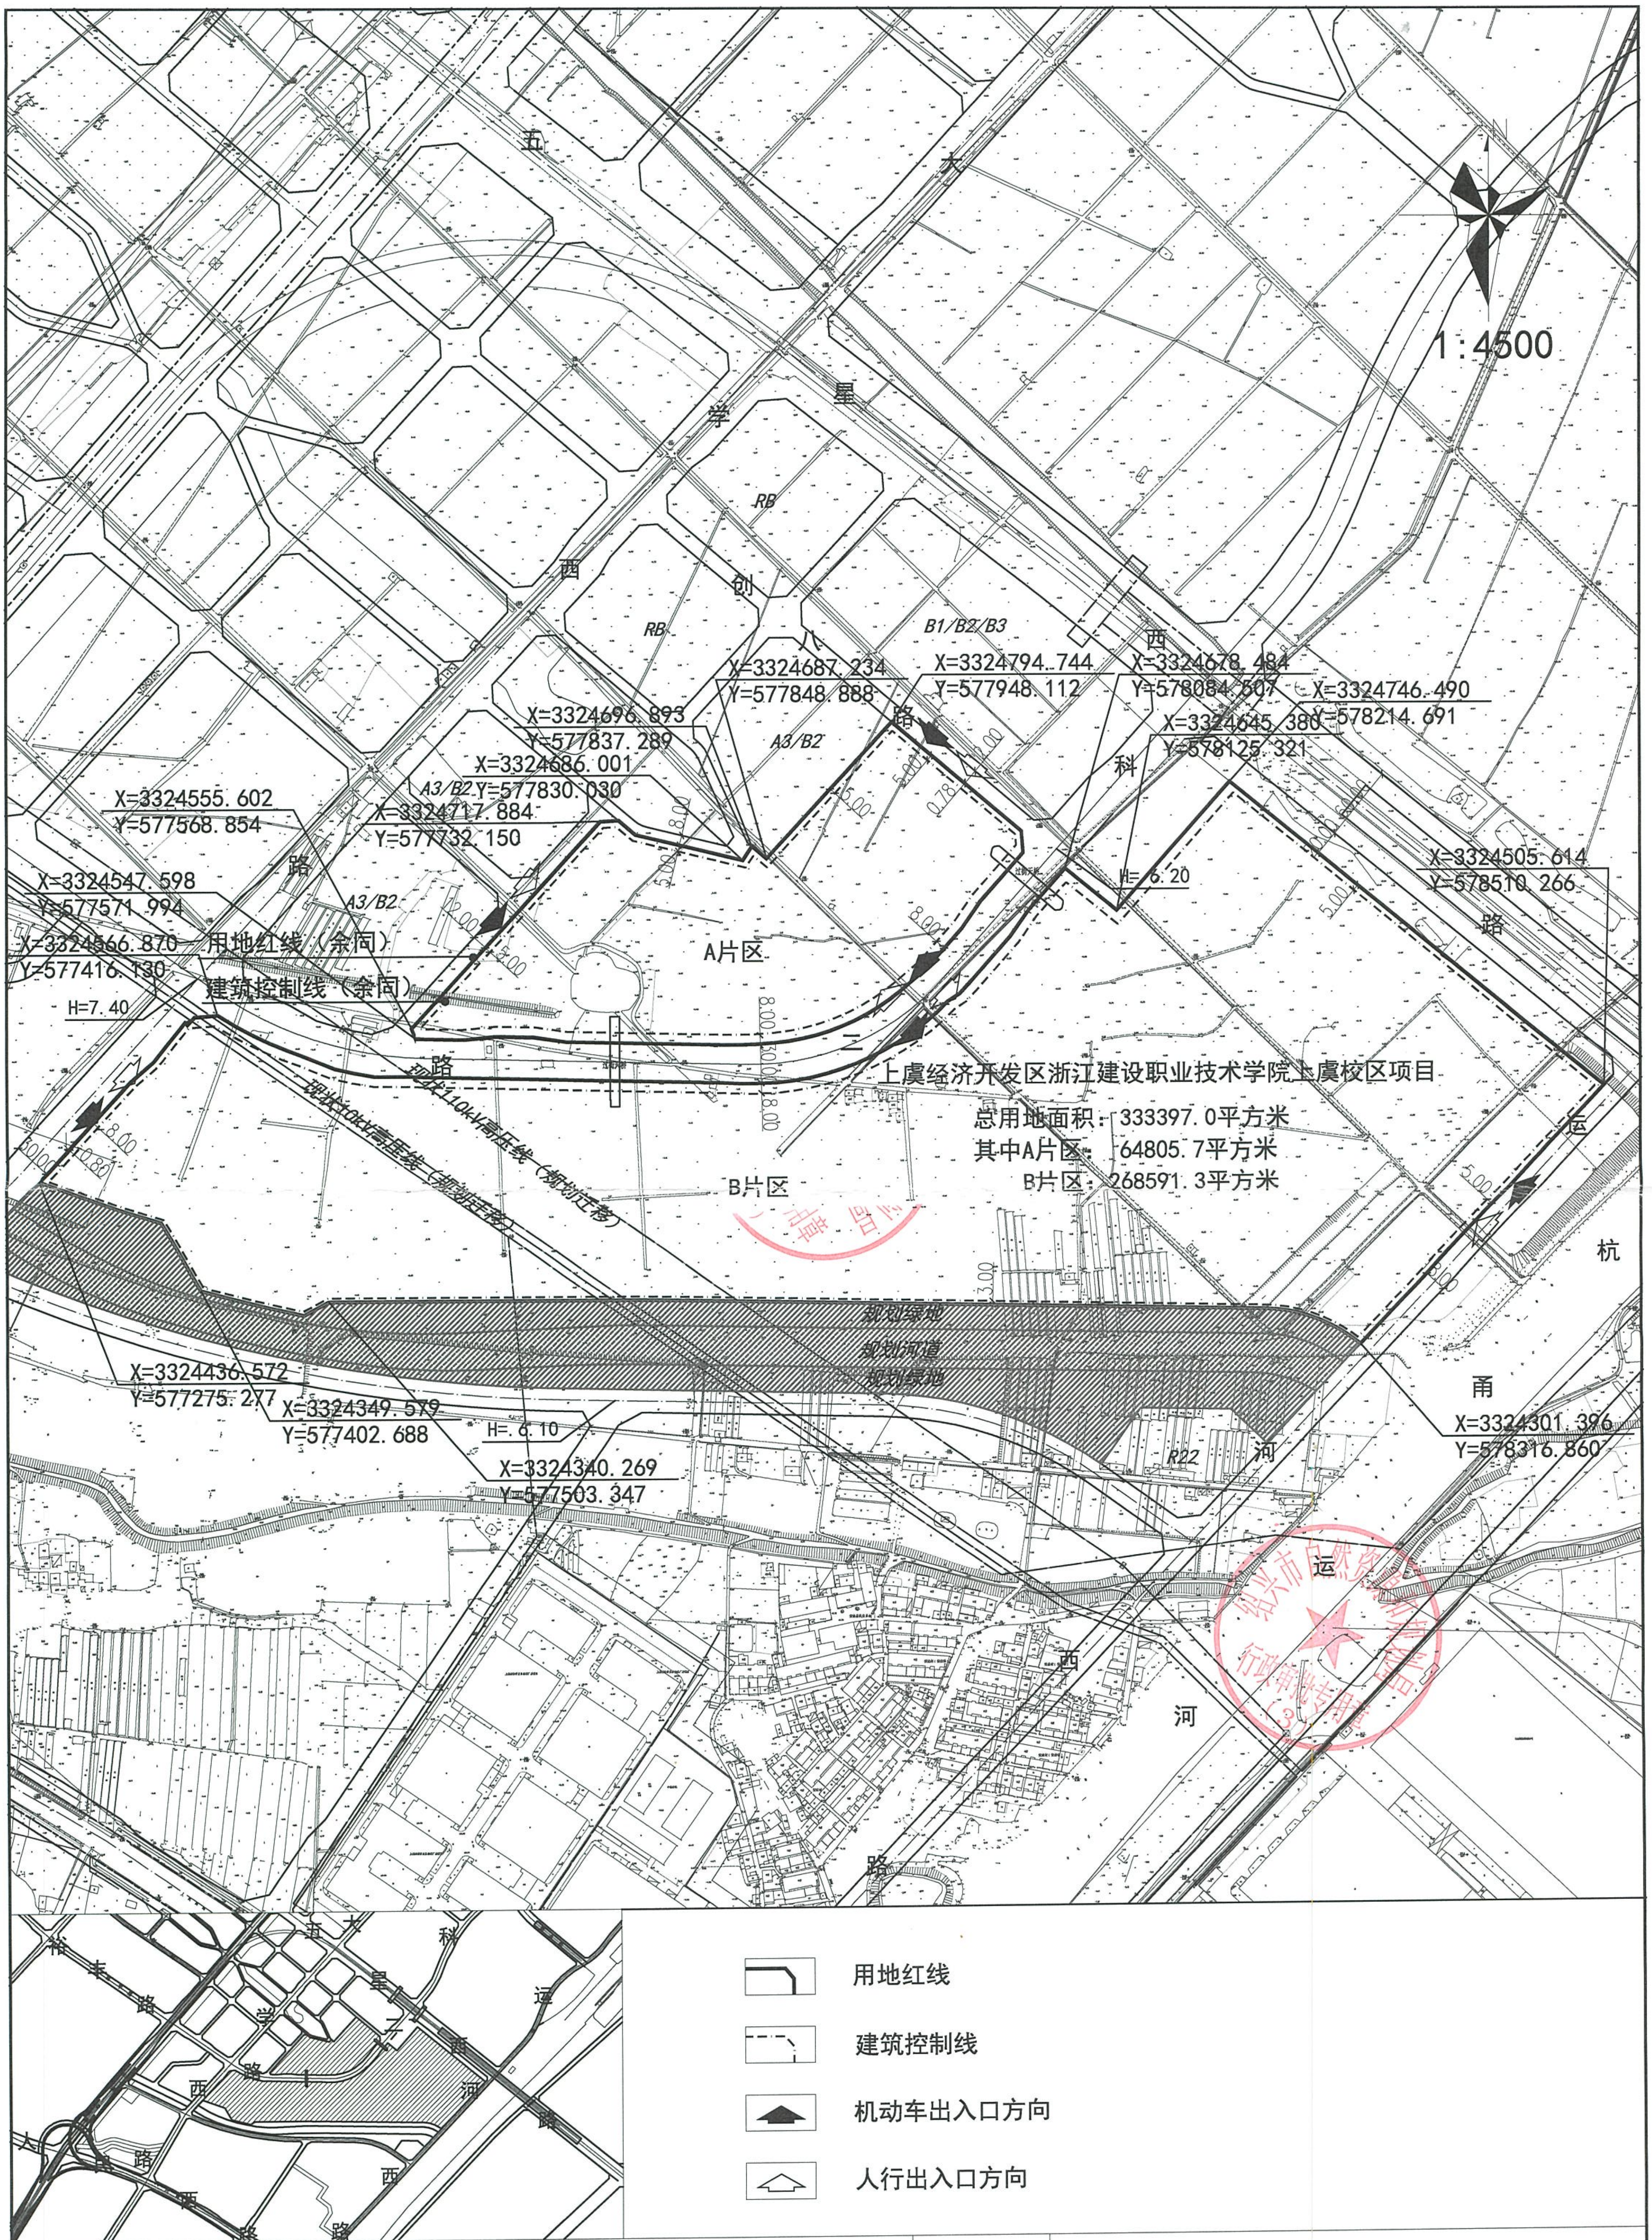
1:4500
上虞经济开发区浙江建设职业技术学院上虞校区项目
总用地面积：333397.0平方米
其中A片区：64805.7平方米
B片区：268591.3平方米
A片区
B片区
X=3324505.614
Y=578510.266
X=3324746.490
Y=578214.691
X=3324678.484
Y=578084.507
X=3324645.380
Y=578125.321
X=3324794.744
Y=577948.112
X=3324687.234
Y=577848.888
X=3324696.893
Y=577837.289
X=3324686.001
Y=577830.030
X=3324717.884
Y=577732.150
X=3324555.602
Y=577568.854
X=3324547.598
Y=577571.994
X=3324566.870
Y=577416.130
X=3324436.572
Y=577275.277
X=3324349.579
Y=577402.688
X=3324340.269
Y=577503.347
X=3324301.396
Y=578316.860
用地红线（余同）
建筑控制线（余同）
H=7.40
H=6.20
H=6.10
现状110kV高压线（规划迁移）
现状10kV高压线（规划迁移）
规划绿地
规划河道
规划绿地
五 大 星 学 西 创 八 路
西 科 路
二 路
杭 甬 运 河
运 河 西 路
B1/B2/B3
A3/B2
RB
R22
用地红线
建筑控制线
机动车出入口方向
人行出入口方向

绍兴市规划局上虞区分局地块规划设计条件书附图

地块名称	上虞经济开发区浙江建设职业技术学院上虞校区项目		
地块位置	杭甬运河北侧，科四路东侧	出图日期	2019年07月26日